


**ZIE BIJZONDERE  
VOORWAARDE(N)**

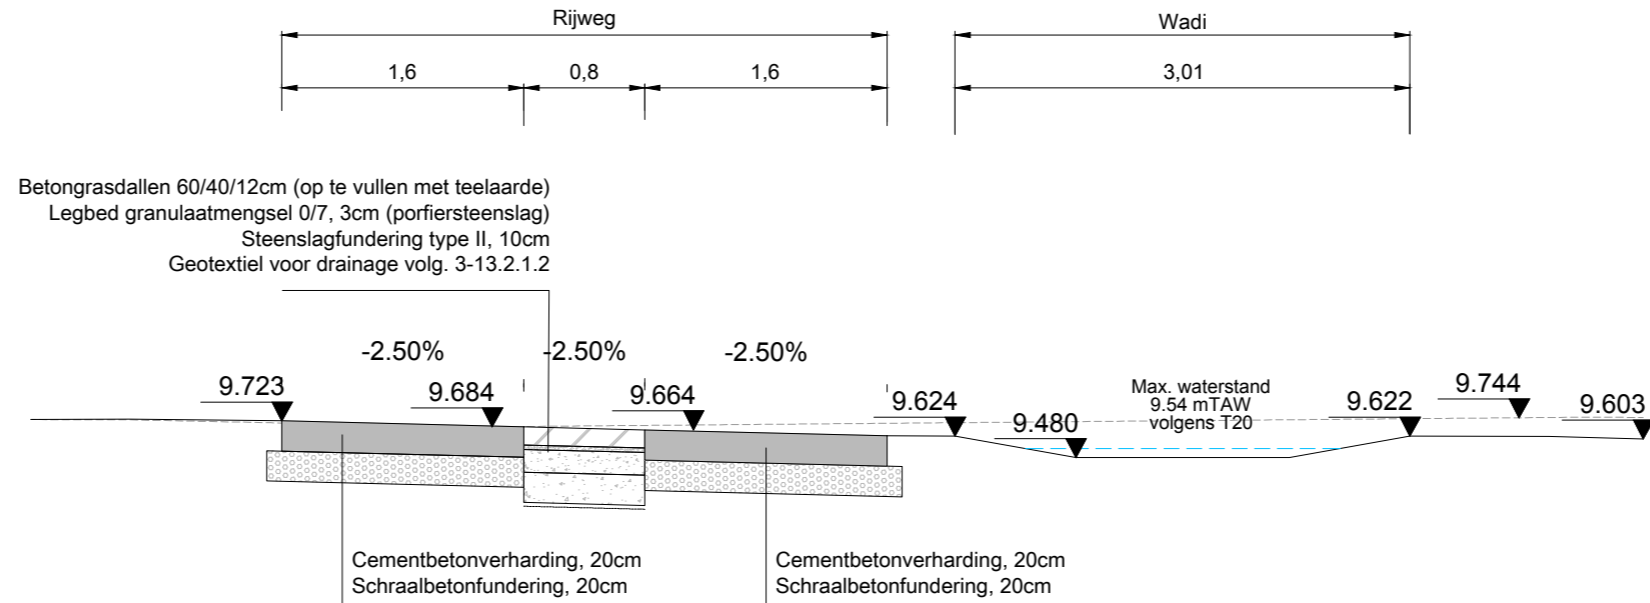

dwarsprofiel B-B'  
T.A.W. 6.00m

Totale lengte : 10.66



BA\_Infra\_PRD\_BNV\_B\_Versie20240906\_Profiel B-B'

afmetingen: in m  
schaal: 1:50

