


**ZIE BIJZONDERE  
VOORWAARDE(N)**

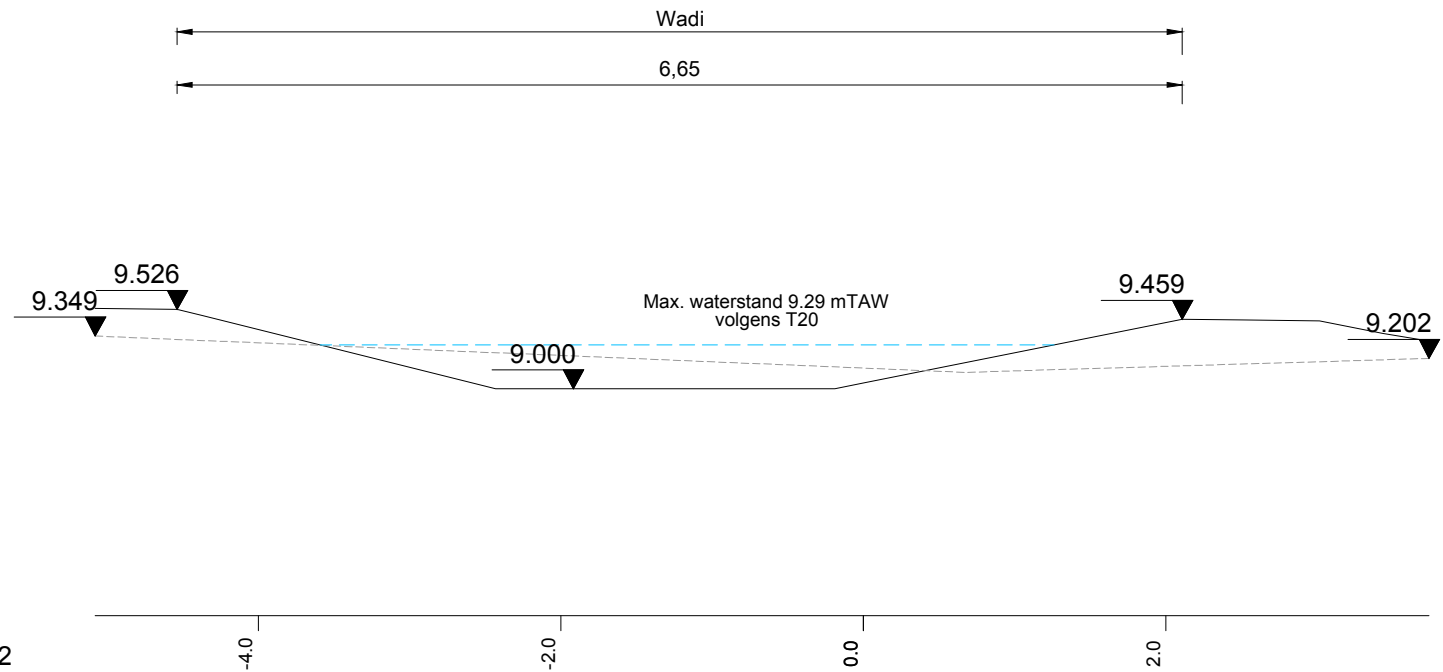

dwarsprofiel F-F'  
T.A.W. 7.50m

Totale lengte : 8.82