ZIE BIJZONDERE VOORWAARDE(N)

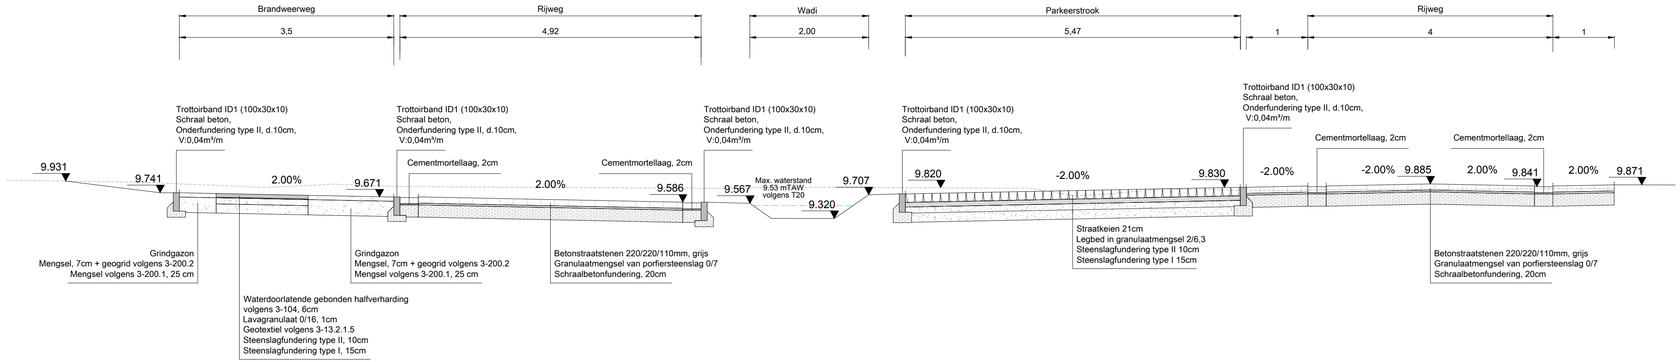

dwarsprofiel C-C'
T.A.W. 6.00m

architects +engineers | part of Sweco

BA_Infra_PRD_BNV_C_Versie20240906_Profiel C-C'

afmetingen: in m
schaal: 1:50

0 2.5 5 Meters