


**ZIE BIJZONDERE
VOORWAARDE(N)**

dwarsprofiel I-I'
T.A.W. 8.00m

Totale lengte : 7.00

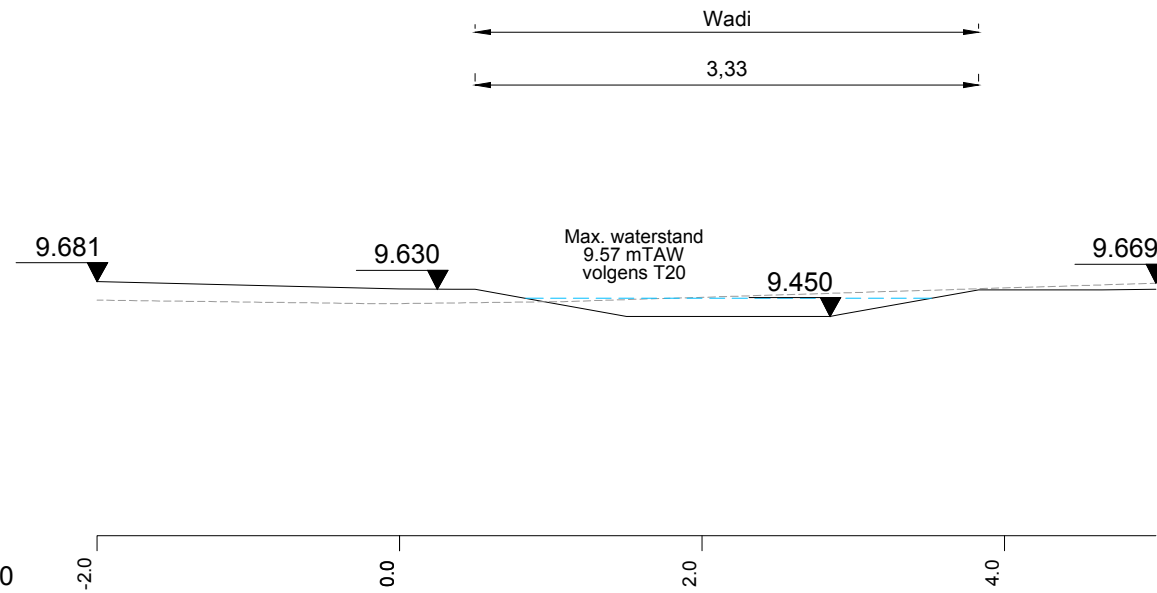

architects
+engineers

part of Swveco

BA_Infra_PRD_BNV_D_Versie20240906_Profiel I-I'

afmetingen: in m
schaal: 1:50

