


overdekte fietsenstalling
>open metalen constructie met afdak in
geprofileerde staalplaat (2% helling)
5,8m² - VH: 2m
5 fietsen

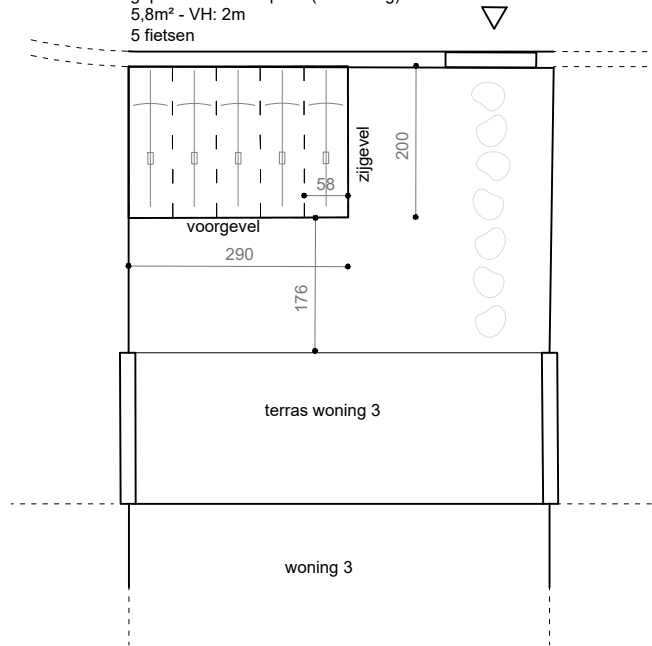

DOSSIER : 060 ALFONS

BOUWHEER : Stad Gent

ONTWERPER : FELT architectuur & design

FASE : OMGEVINGSVERGUNNING

PLANTITEL : BA_fietsenstalling woning 3_P_N



schaal :



1/100

datum : 24/04/2024

FELT