1 Gevelsteen horizontaal - kleur wit/beige genuanceerd

2 Gevelsteen streklaag - kleur wit/beige genuanceerd

3 Buitenschrijnwerk - colorbel glas getint/glaskunst

4 Arduin dorpels

5 (Terrassen) kroonlijst - beton lichtkleurig genuanceerd

6 Zinken kraal

7 Balustrade staal - kleur grijs genuanceerd

8 Buitenschrijnwerk helder glas/ glaskunst

9 Betonwand - grijs

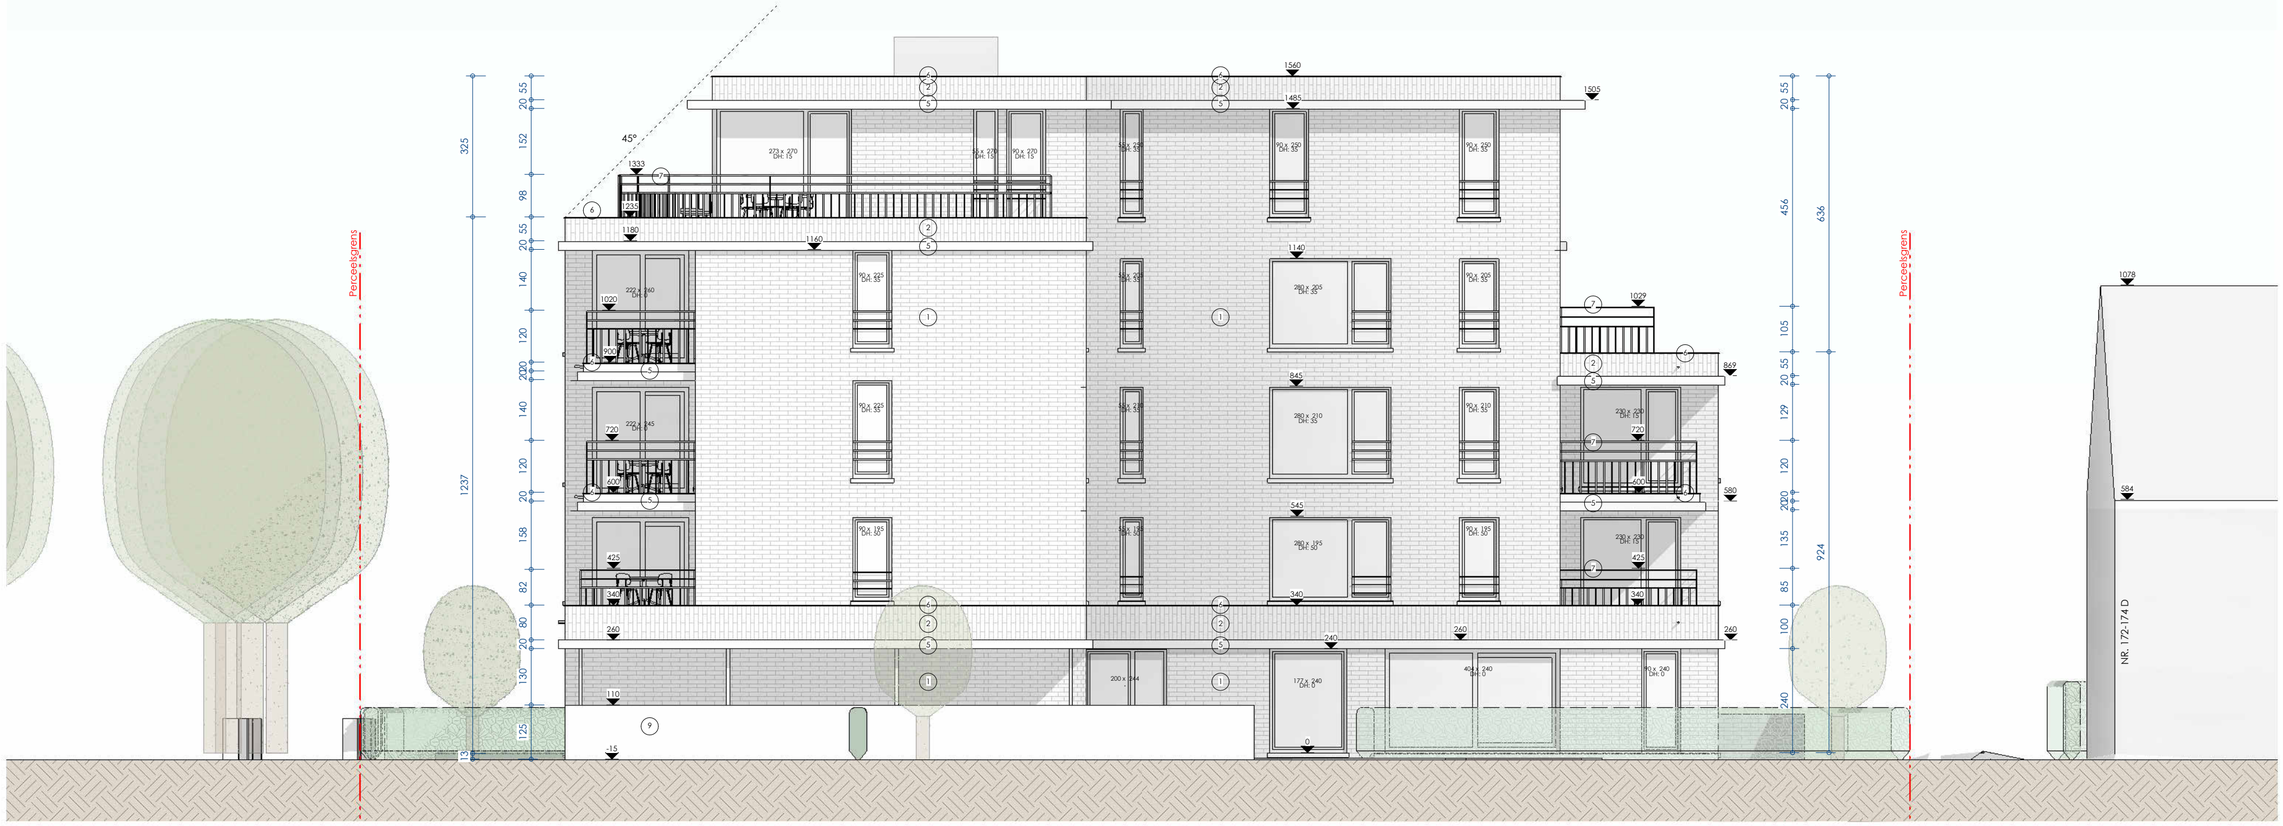

24-580 - Evergemsesteenweg

Achtergevel

a154 architecten bvba <> Tel: 09/222 27 94 <> e-mail: info@A154.be <> Distelstraat 30b, 9000 Gent

1	BOUWAANVRAAG	19/07/24

Schaal: As indicated
A154 A2

15

OPMERKINGEN - cursief gedrukte tekst wijst op de toestand vóór verbouwing, in materiaal en bestemming - bij contradictie tussen de verschillende uitvoeringsdocumenten dient onverwijld contact opgenomen te worden met het architectenbureau - de uitvoeringsdocumenten opgemaakt door A154 blijven de volledige intellectuele eigendom van A154. -
voor elke reproductie van documenten opgemaakt door A154 dient voorafgaandelijk toestemming gevraagd te worden aan A154 - de aannemers worden steeds verondersteld alle afmetingen in situ te hebben gecontroleerd