


G. BRACKMAN
 Heistraat 28
 9710 GENT (ZWIJNAARDE)
 Tel. 091-22.42.84

Totale oppervlakte: 1587.74 m.
 40 m

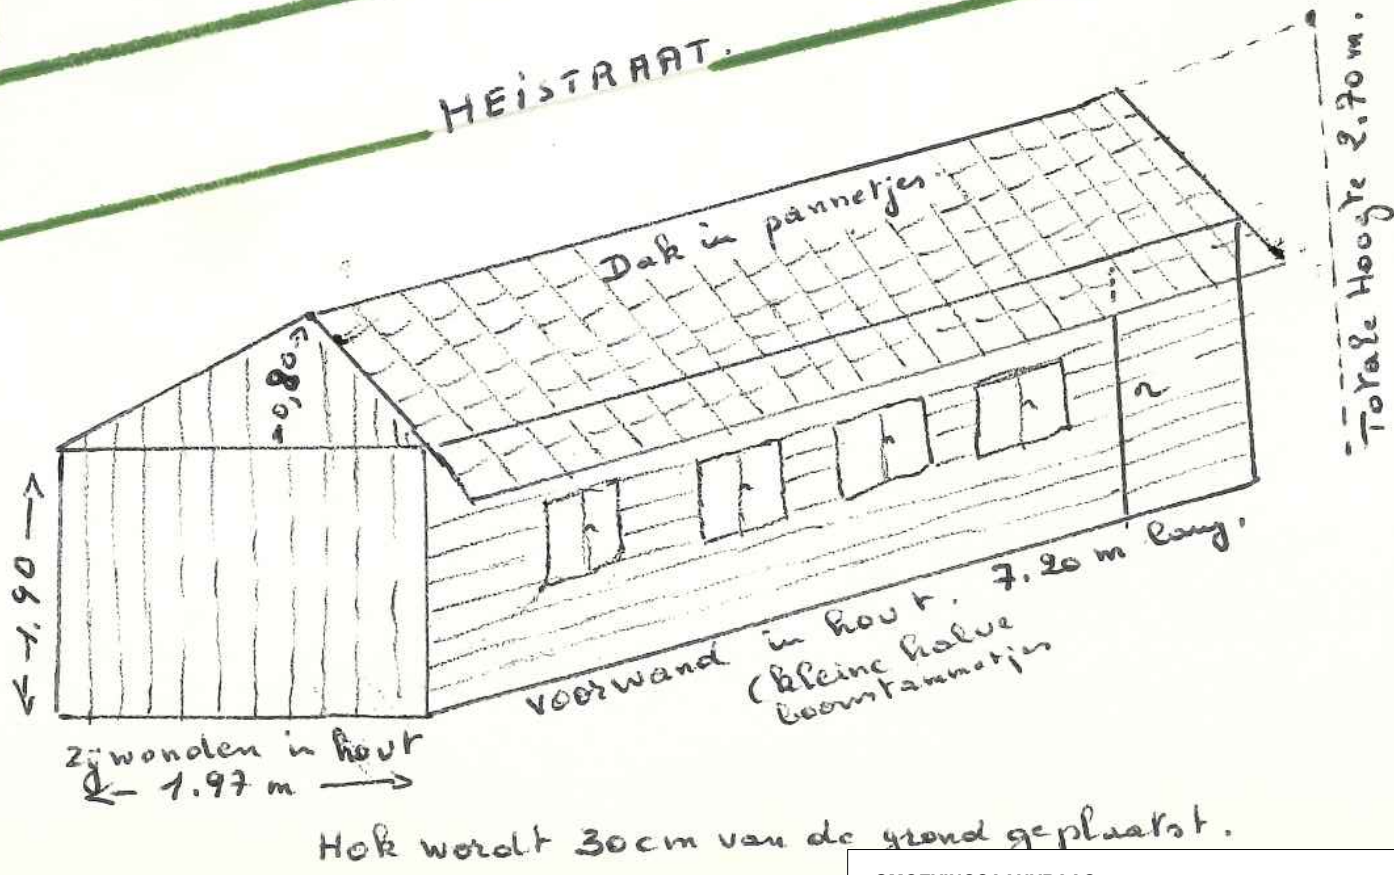

Totale oppervl:
 7.20m L x 1.97m B
 = 14.184 m²


OMGEVINGSAANVRAAG
 Renovatie met uitbreiding van een ééngesinswoning
 Heistraat 28 | 9052 Zwijnaarde

NERO
 architectuur en stedenbouw

PLAN_BESTAAND_Duiventil (afbraak)

ARCHITECT
 NERO BV
 Sint-Markoenstraat 28
 9032 Wondelgem - Gent
 09 220 10 58

schaal: 1:50
 alle maten worden uitgedrukt in cm

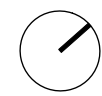

datum: 20/09/2024

OPDRACHTGEVER
 Tom & Joke Broekaert - Marlier
 Dok-Noord 4D bus 203
 9000 Gent