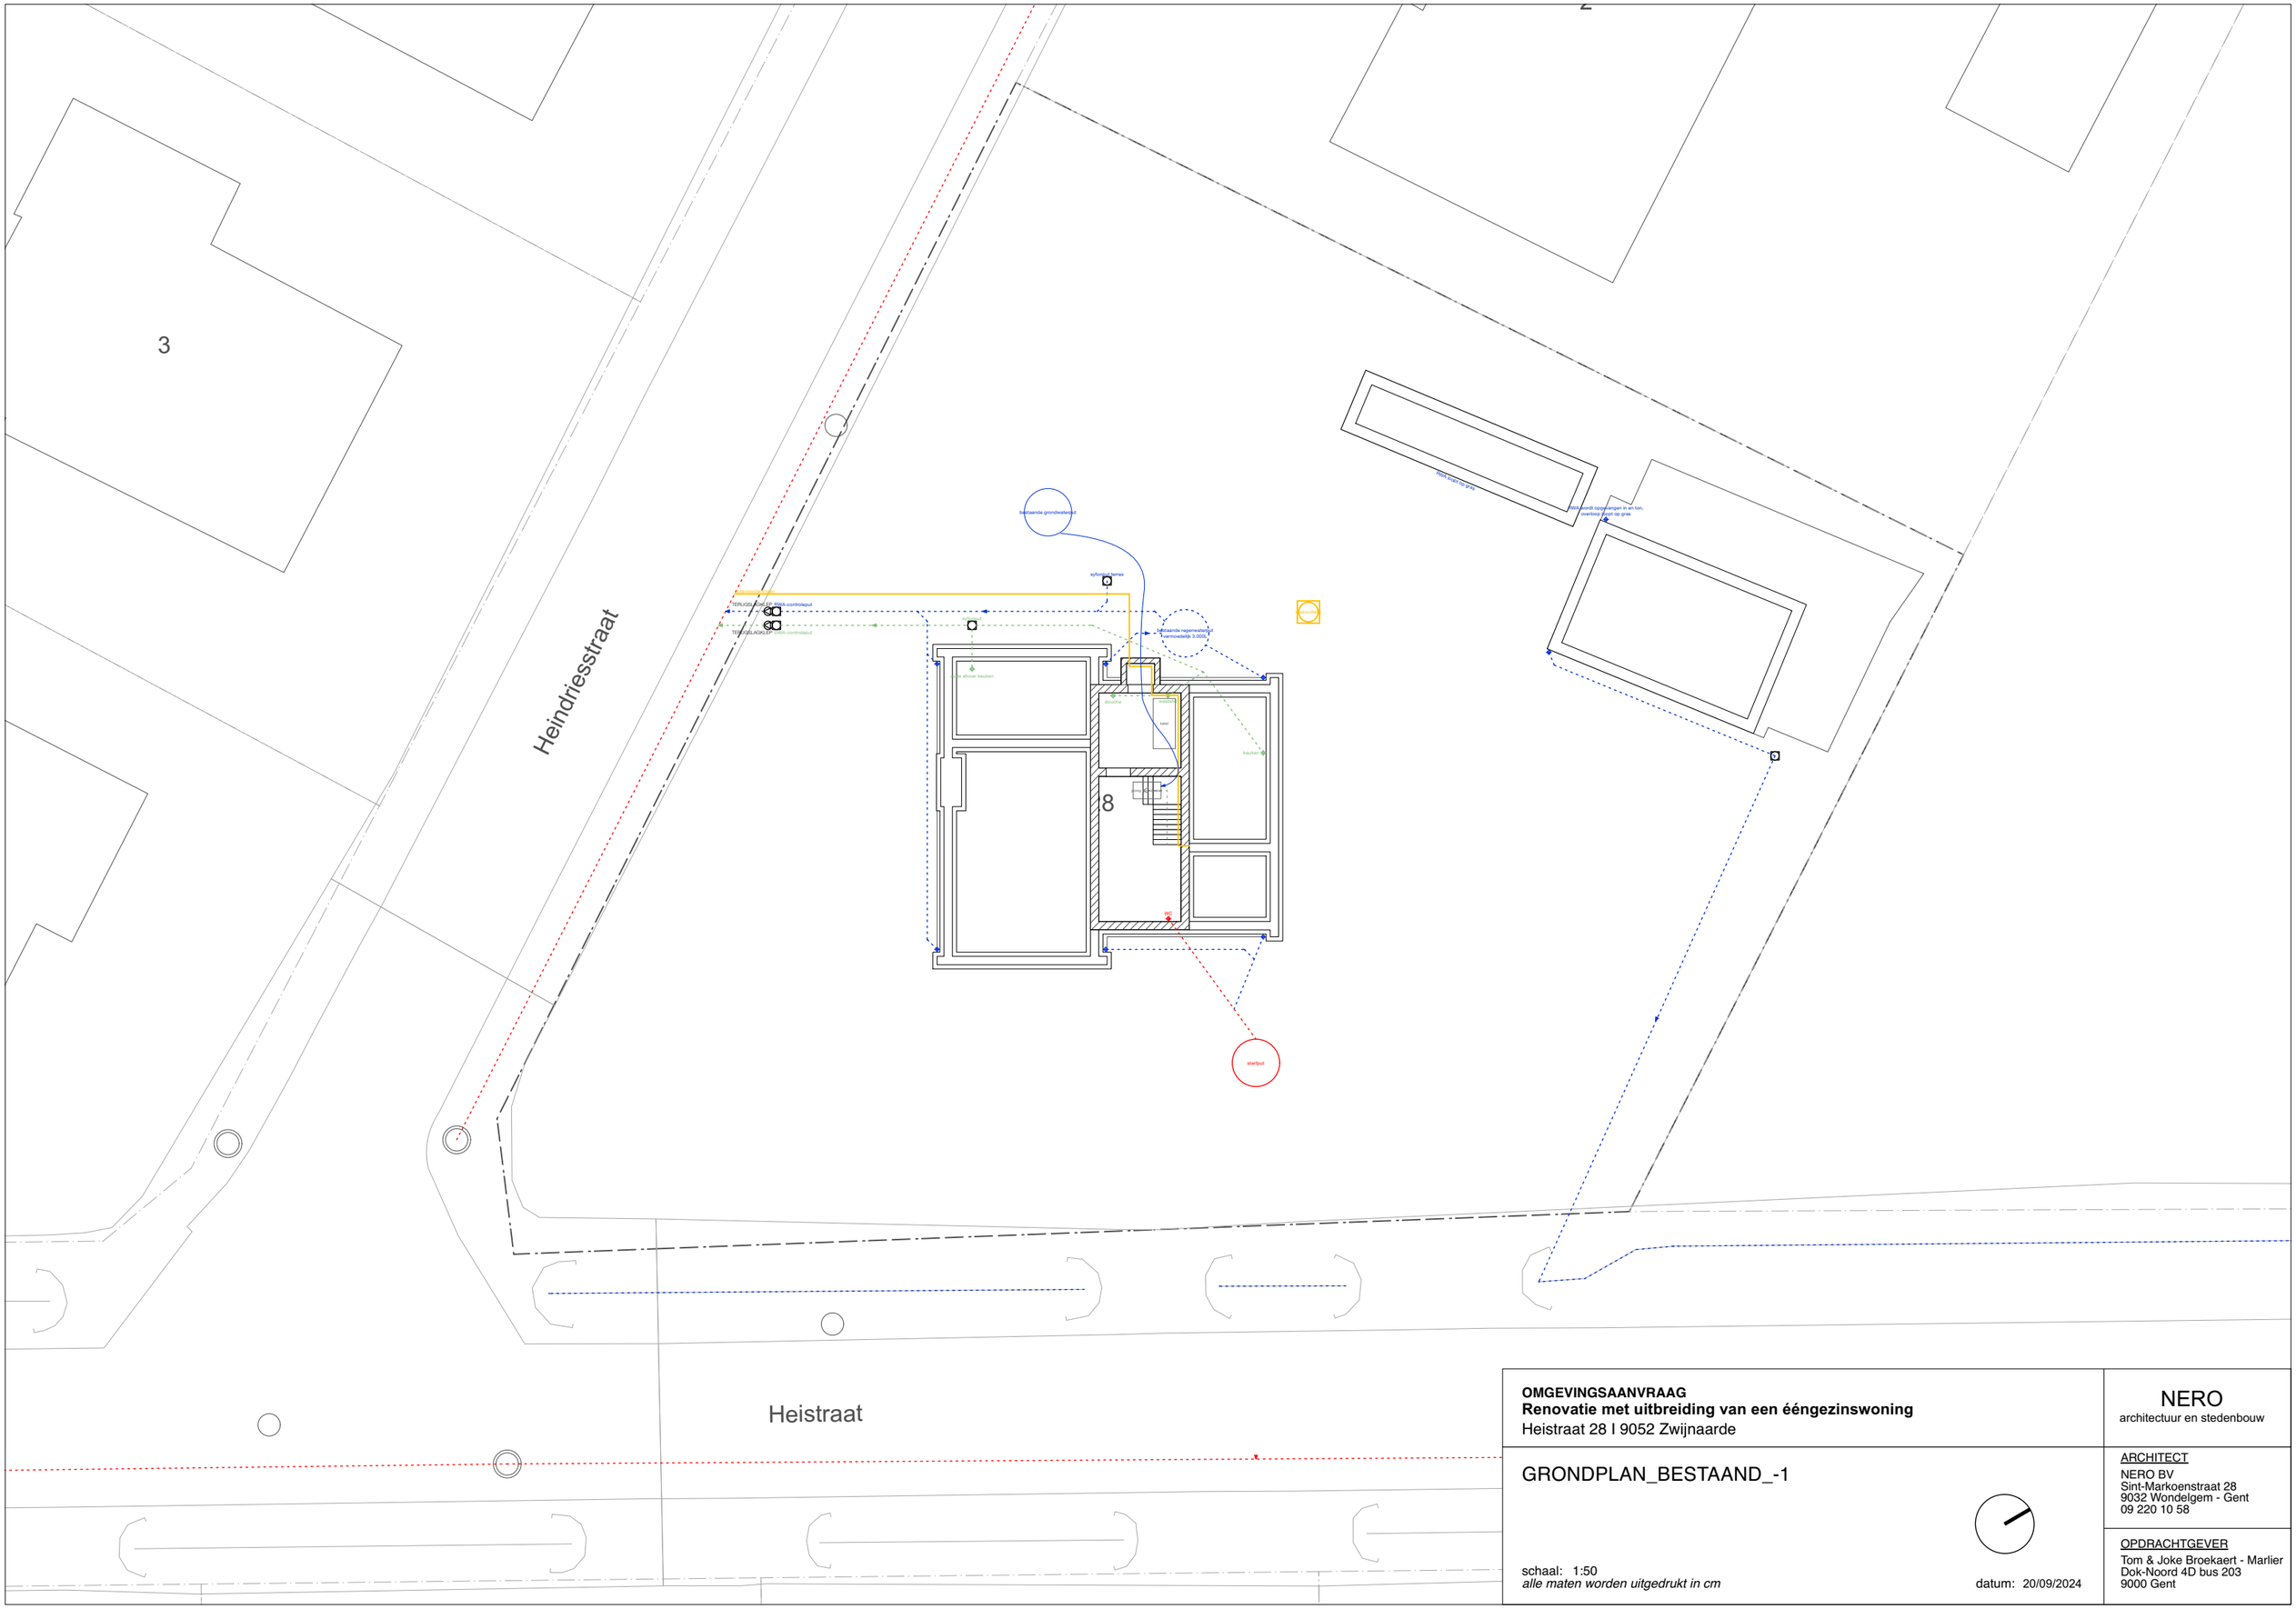

OMGEVINGSAANVRAAG
Renovatie met uitbreiding van een ééngezinswoning
Heistraat 28 I 9052 Zwijnaarde

GRONDPLAN_BESTAAND_-1

schaal: 1:50
alle maten worden uitgedrukt in cm

datum: 20/09/2024

NERO
architectuur en stedenbouw

ARCHITECT
NERO BV
Sint-Markoenstraat 28
9032 Wondelgem - Gent
09 220 10 58

OPDRACHTGEVER
Tom & Joke Broekaert - Marlier
Dok-Noord 4D bus 203
9000 Gent