


**ZIE BIJZONDERE
VOORWAARDE(N)**

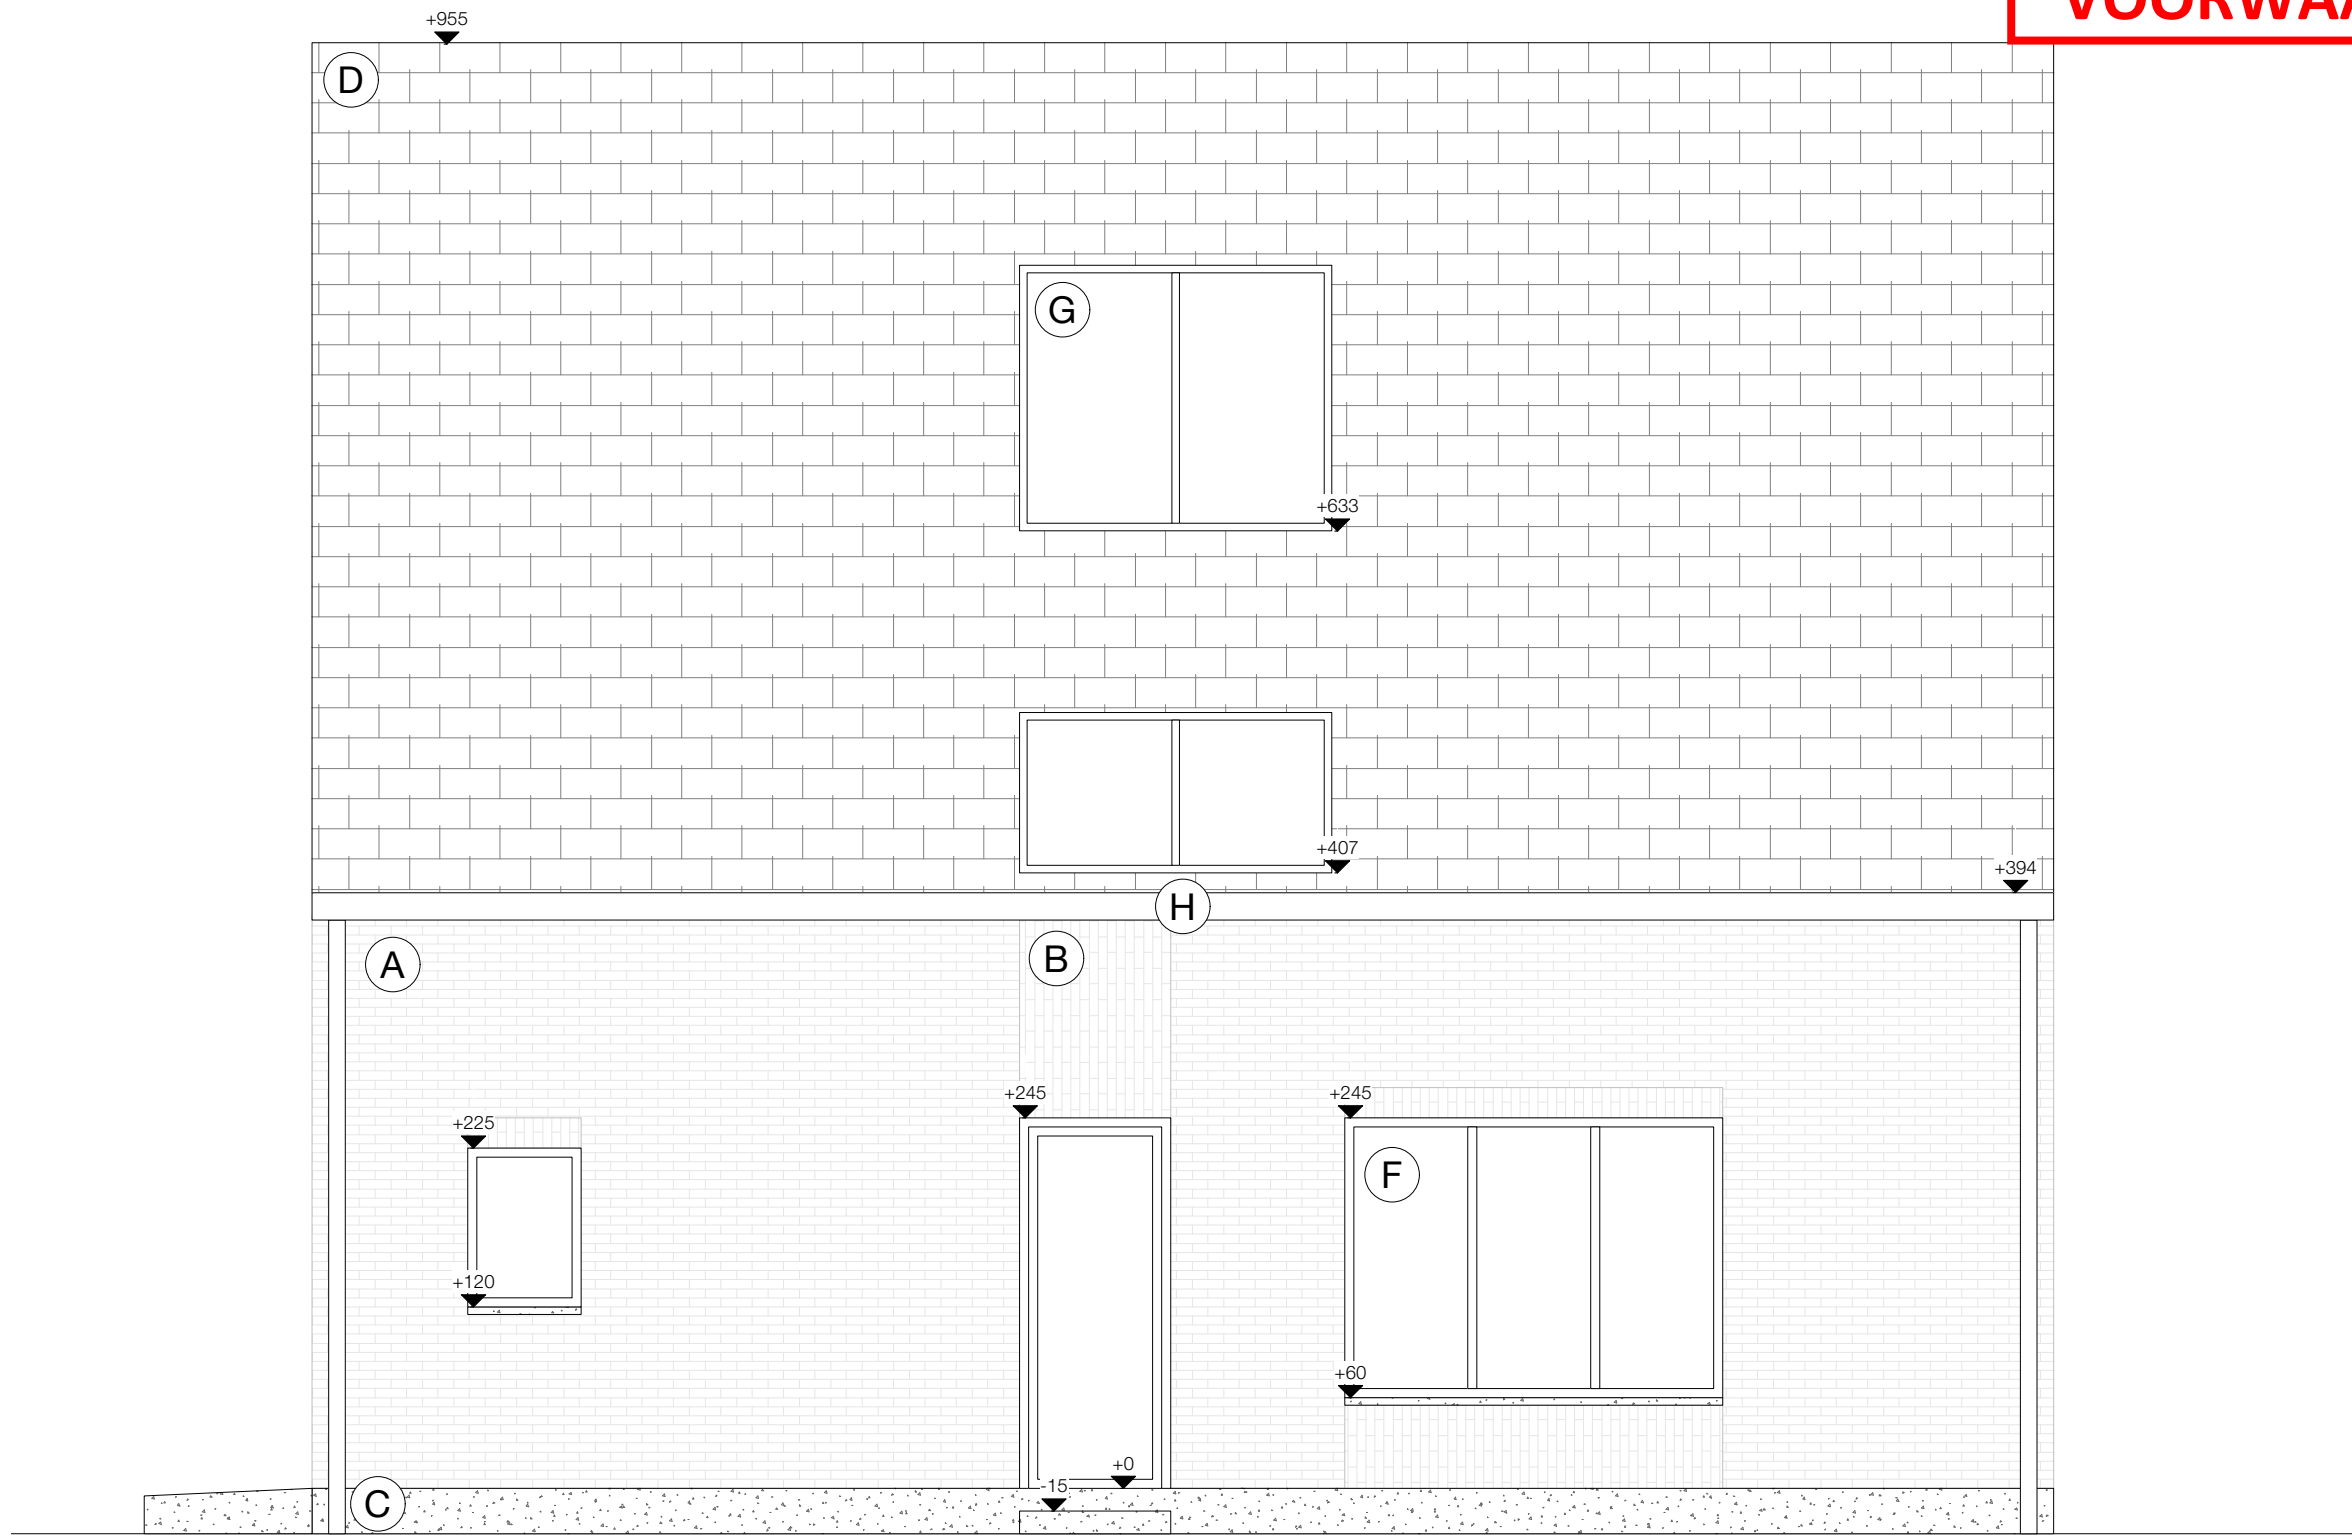

OMGEVINGSAANVRAAG Renovatie met uitbreiding van een ééngezinswoning Heistraat 28 9052 Zwijnaarde	NERO architectuur en stedenbouw
GEVEL ZIJ ZW_NIEUW	ARCHITECT NERO BV Sint-Markoenstraat 28 9032 Wondelgem - Gent 09 220 10 58
schaal: 1:50 alle maten worden uitgedrukt in cm	OPDRACHTGEVER Tom & Joke Broekaert - Marlier Dok-Noord 4D bus 203 9000 Gent
	datum: 20/09/2024