




LEGUWSTRAAT 76
9000 GENT
NIEUWE TOESTAND

Uittreksel uit het kadastraal percelenplan

Gecentreerd op:
GENT 4 AFD

Meest recente toestand
Aangemaakt op 13/07/2024
Schaal: 1:100

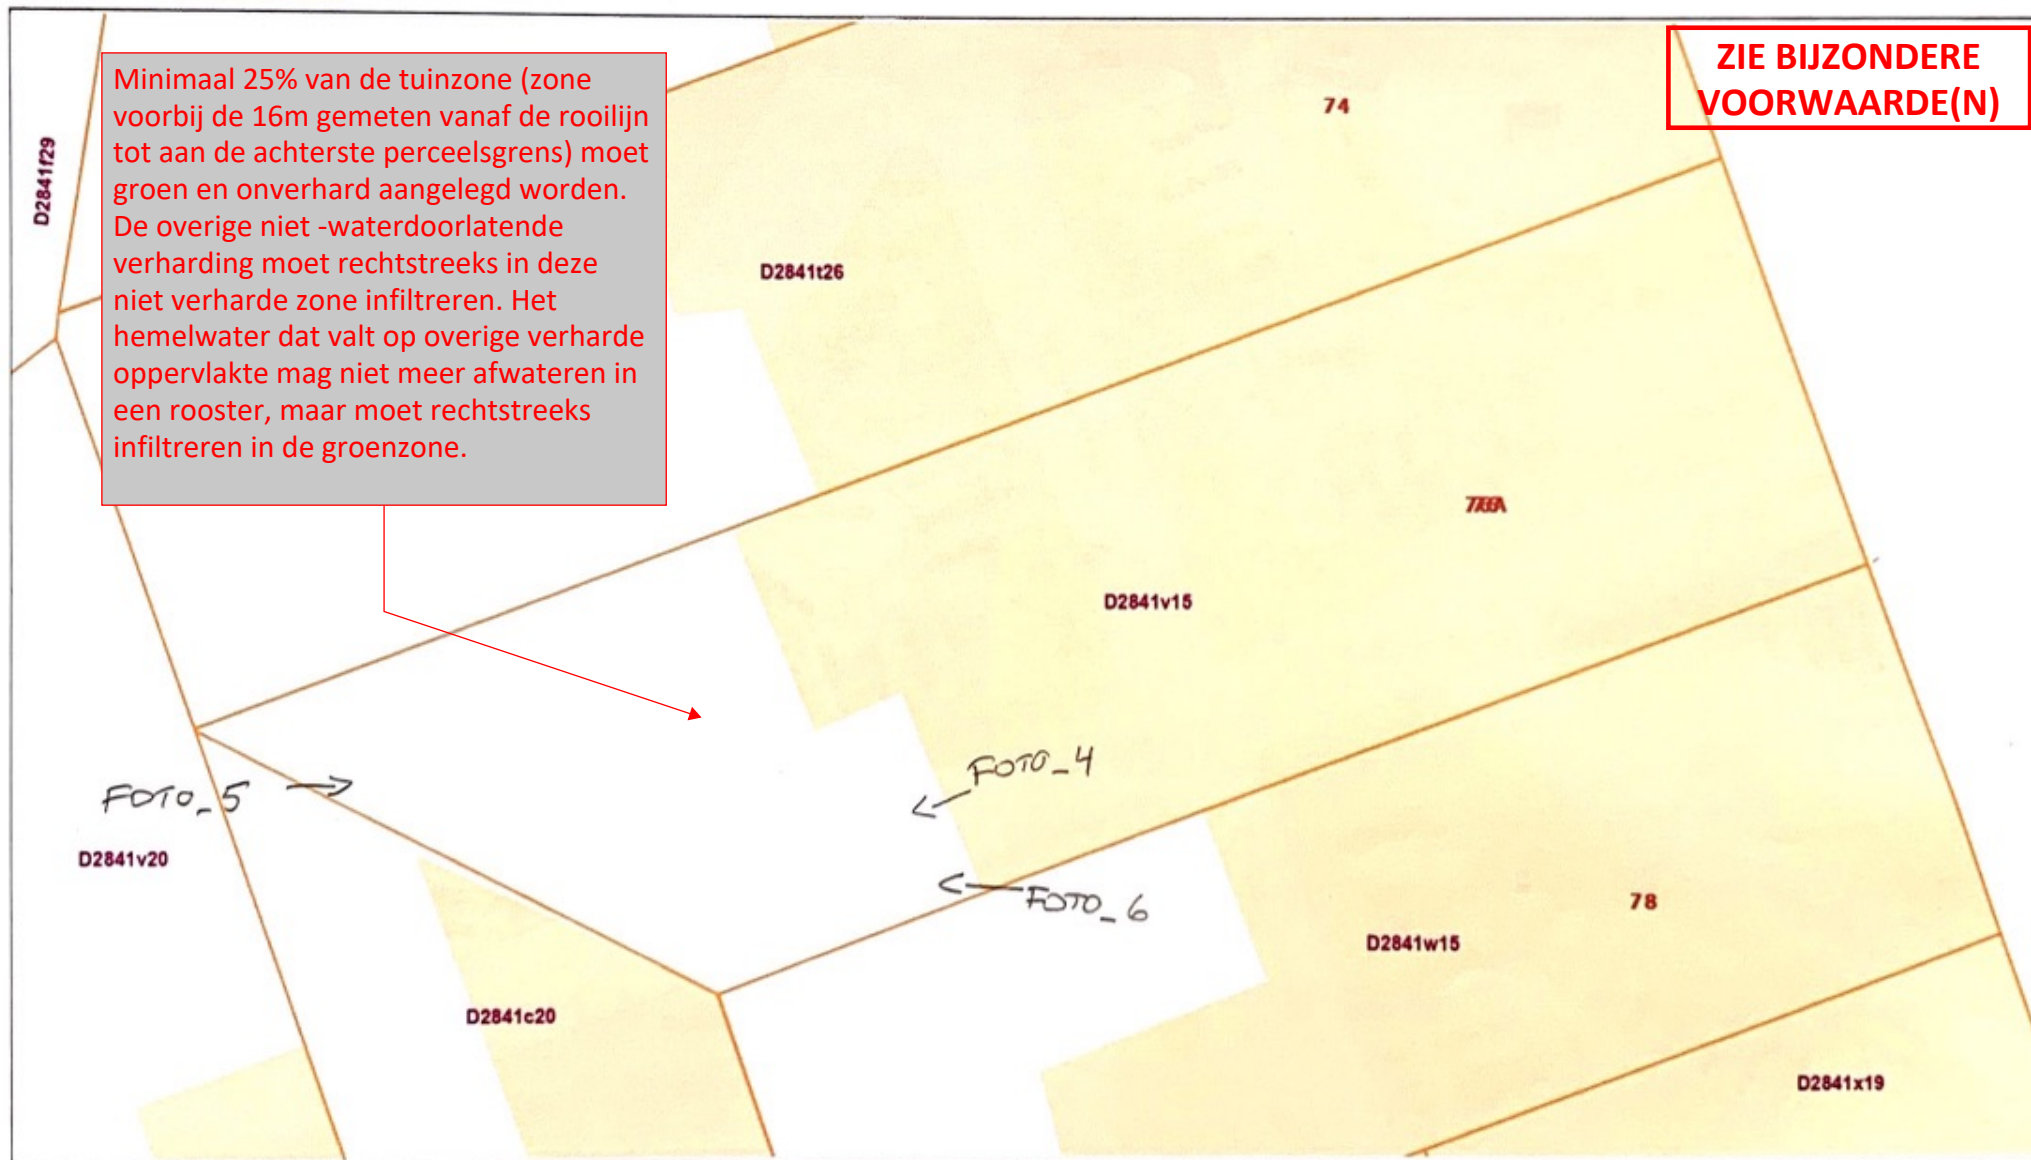

Minimaal 25% van de tuinzone (zone voorbij de 16m gemeten vanaf de rooilijn tot aan de achterste perceelsgrens) moet groen en onverhard aangelegd worden. De overige niet -waterdoorlatende verharding moet rechtstreeks in deze niet verharde zone infiltreren. Het hemelwater dat valt op overige verharde oppervlakte mag niet meer afwateren in een rooster, maar moet rechtstreeks infiltreren in de groenzone.

**ZIE BIJZONDERE
VOORWAARDE(N)**