


**ZIE BIJZONDERE
VOORWAARDE(N)**

Minimaal 25% van de tuinzone (zone voorbij de 16m gemeten vanaf de rooilijn tot aan de achterste perceelsgrens) moet groen en onverhard aangelegd worden. De overige niet -waterdoorlatende verharding moet rechtstreeks in deze niet verharde zone infiltreren. Het hemelwater dat valt op overige verharde oppervlakte mag niet meer afwateren in een rooster, maar moet rechtstreeks infiltreren in de groenzone.

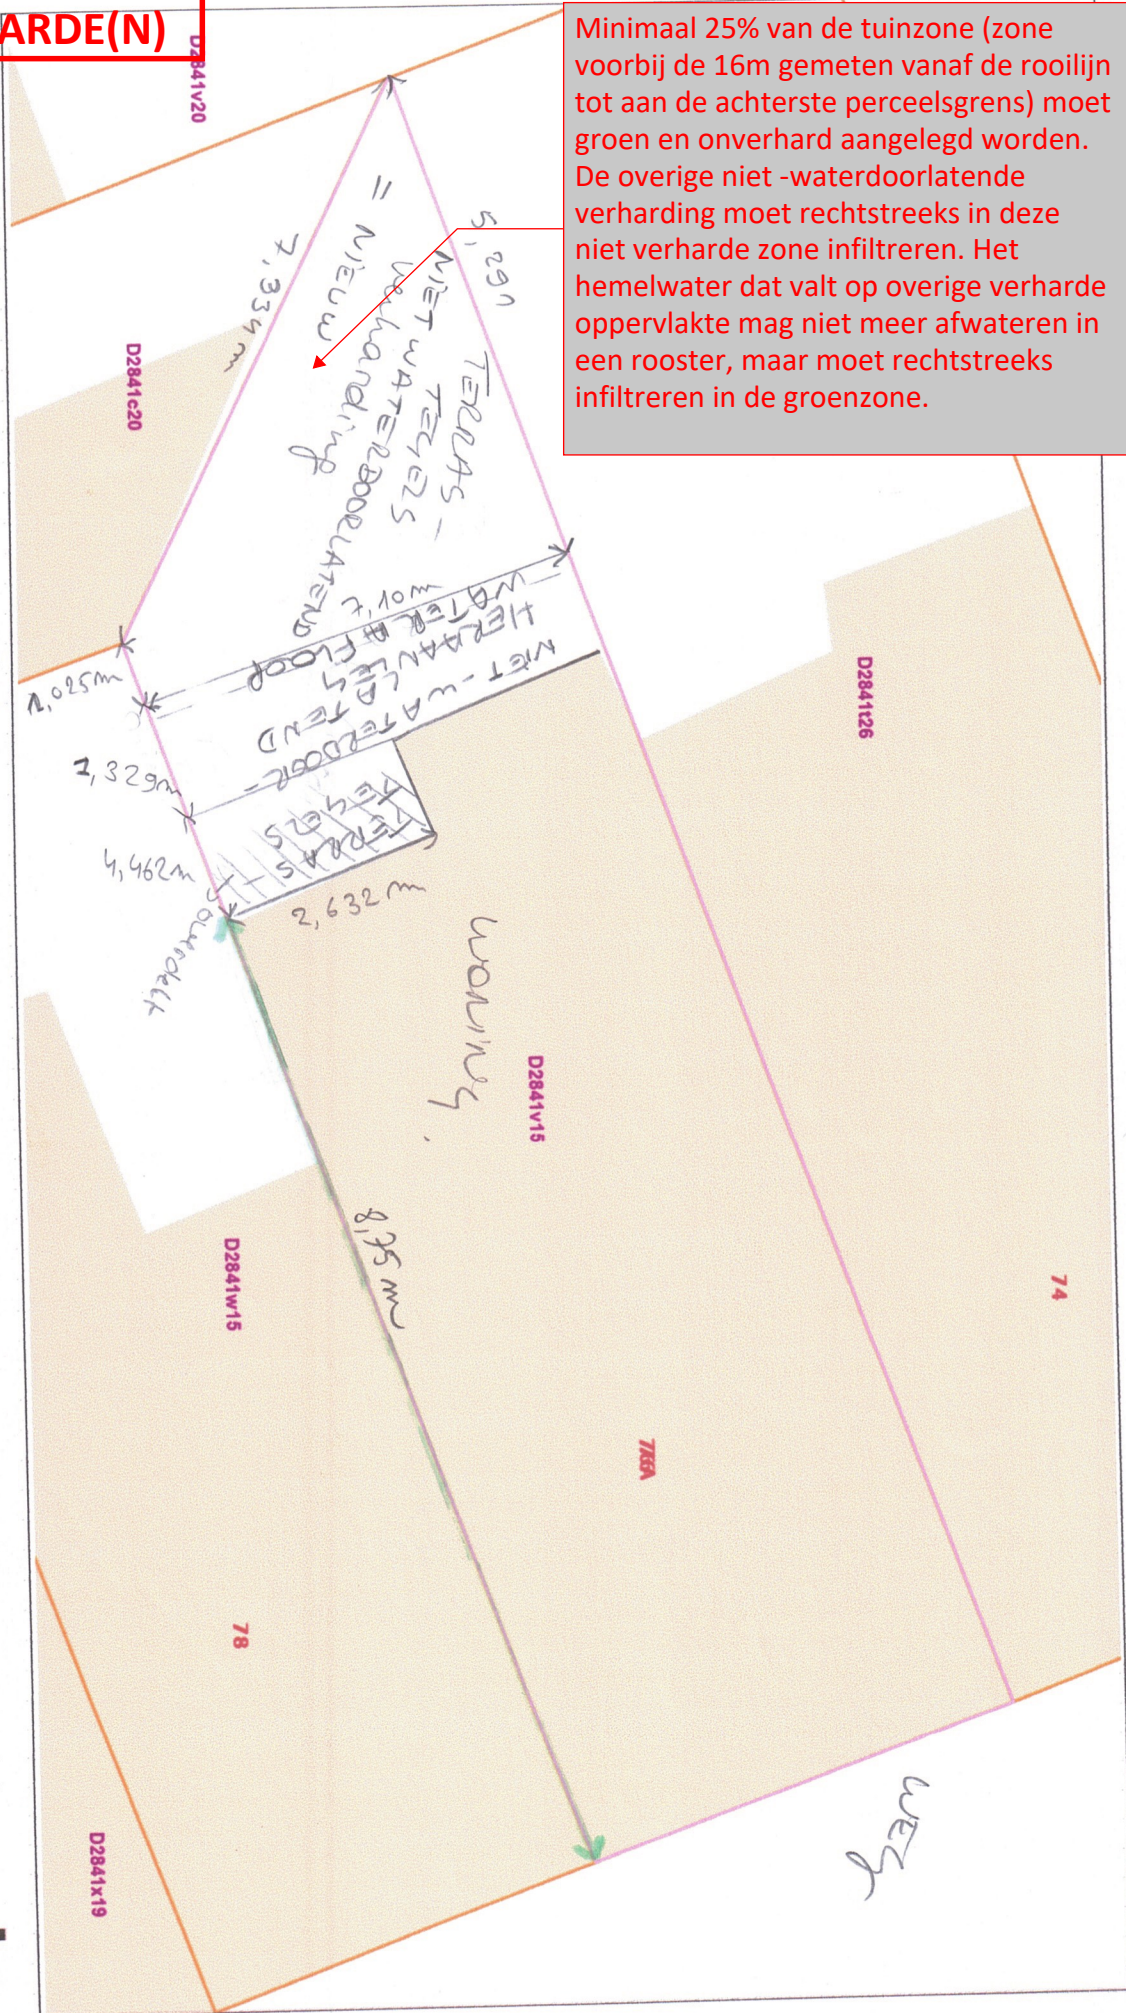

De APPD is de auteur van het kadastraal perceelplan en de producent van de databank waarin deze gegevens zijn opgenomen en geniet de intellectuele eigendomsrechten opgenomen in de Auteurswet en de Databankenwet. Vanaf 01/01/2018 worden de gebouwen op het kadastraal perceelplan geleidelijk vervangen door een dataset (= Bpn, 'Rebu' of 'wv' Gebouwen) berekend door de gewesten. De APPD zal dan niet langer verantwoordelijk zijn voor de voorstelling van de gebouwen op het kadastraal perceelplan



Federale
Overheidsdienst
FINANCIËN
PATRIJSDIJK

GRONDPLAN
NIEUWE TOEGANG

Uitreksel uit het kadastraal perceelplan
Gecentreerd op:
GENT 4 AFD

Meest recente toestand
Aangemaakt op 25/07/2024
Schaal: 1:92