


**ZIE BIJZONDERE  
VOORWAARDE(N)**

woongebied  
A514D3  
Eindeke 8 tem. 14

woongebied  
A514C3  
geen adressen

woongebied  
A514E3  
Eindeke 1 tem. 9, 9050 Gent

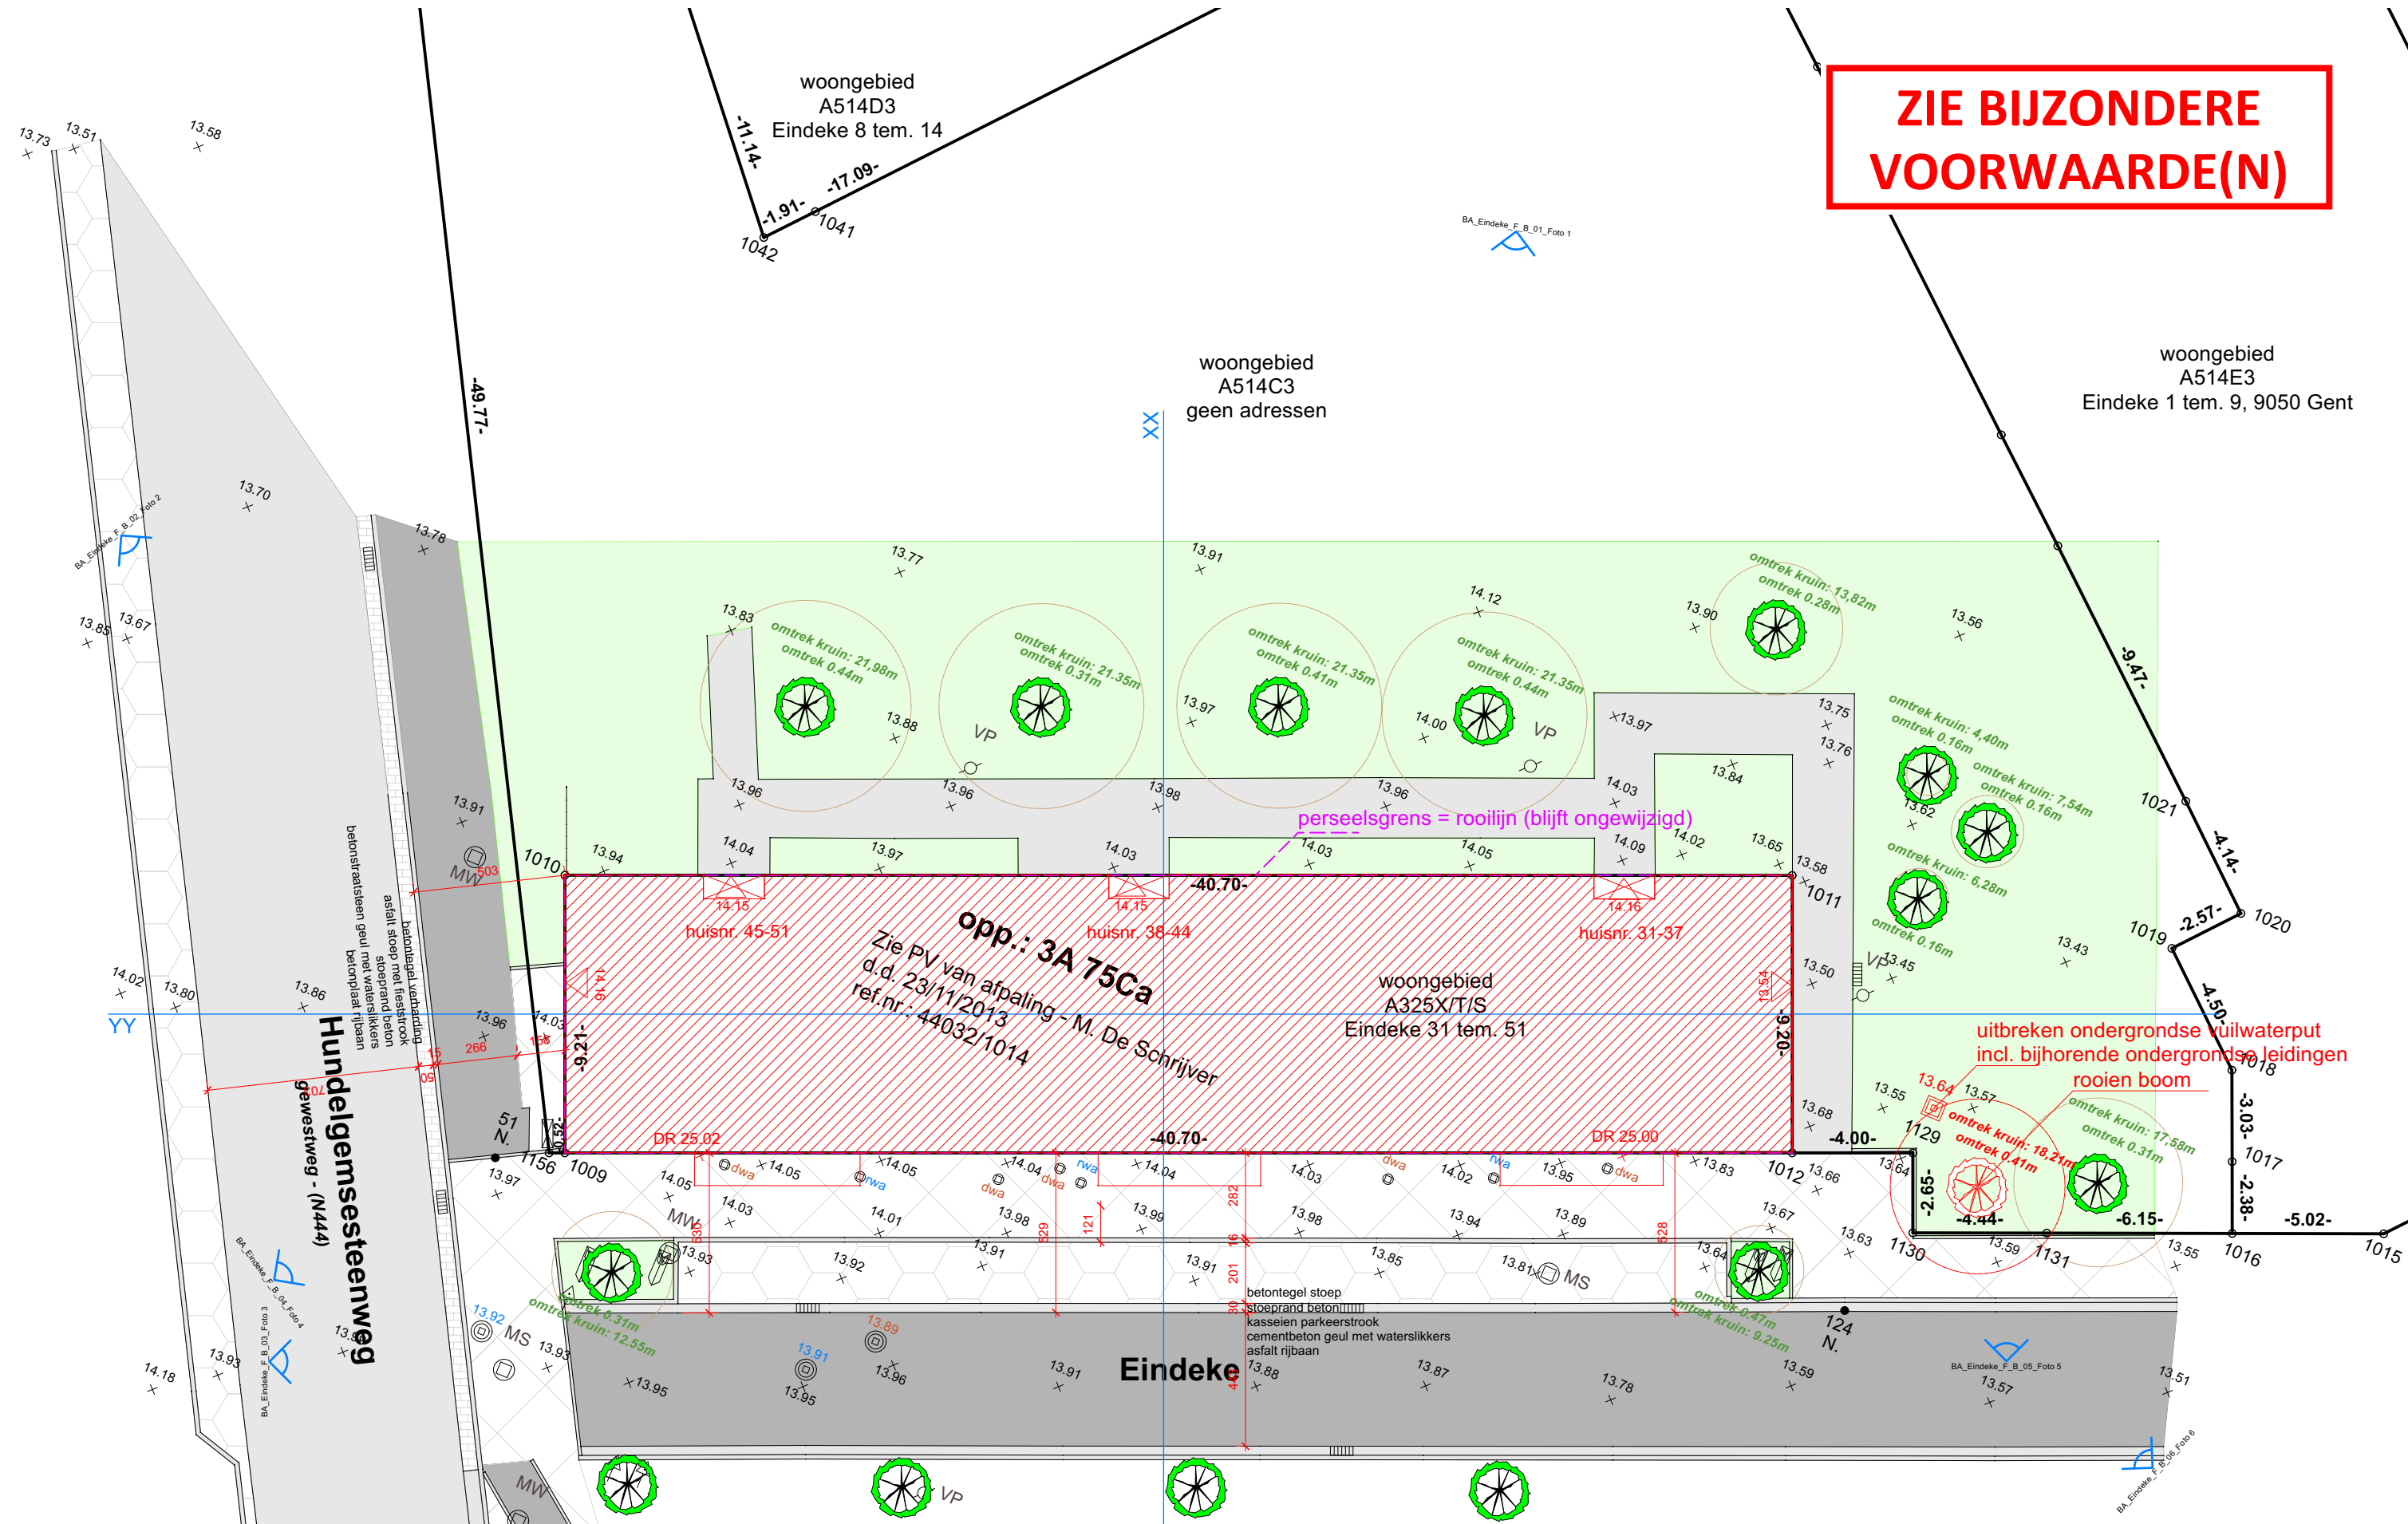

opp.: 3A 75Ca  
Zie PV van afpaling  
d.d. 23/11/2013  
ref.nr.: 44032/1014  
- M. De Schrijver

uitbreken ondergrondse vuilwaterput  
incl. bijhorende ondergrondse leidingen  
rooien boom


Eindeke  
23P02  
Eindeke 31-51, 9050 Gent

Opgemaakt door: BE  
Fase: BA

BA\_Eindeke\_I\_B\_Inplantingsplan

A 12/08/2024

apostelhuizen 9 - 9000 gent België www.hdsprv.be tel 0(032)9 329 42 52 of 0(032)9 329 00 22 fax 0(032)9 329 42 54 mail info@hdsprv.be  
**DE SMET VERMEULEN architecten bvba**

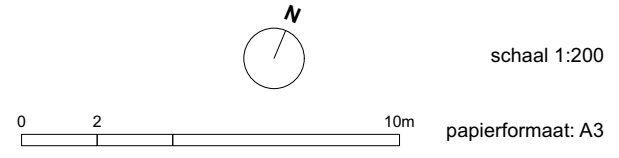

schaal 1:200  
papierformaat: A3