


**ZIE BIJZONDERE  
VOORWAARDE(N)**

woongebied  
A514D3  
Eindeke 8 tem. 14

woongebied  
A514C3  
geen adressen

woongebied  
A514E3  
Eindeke 1 tem. 9, 9050 Gent

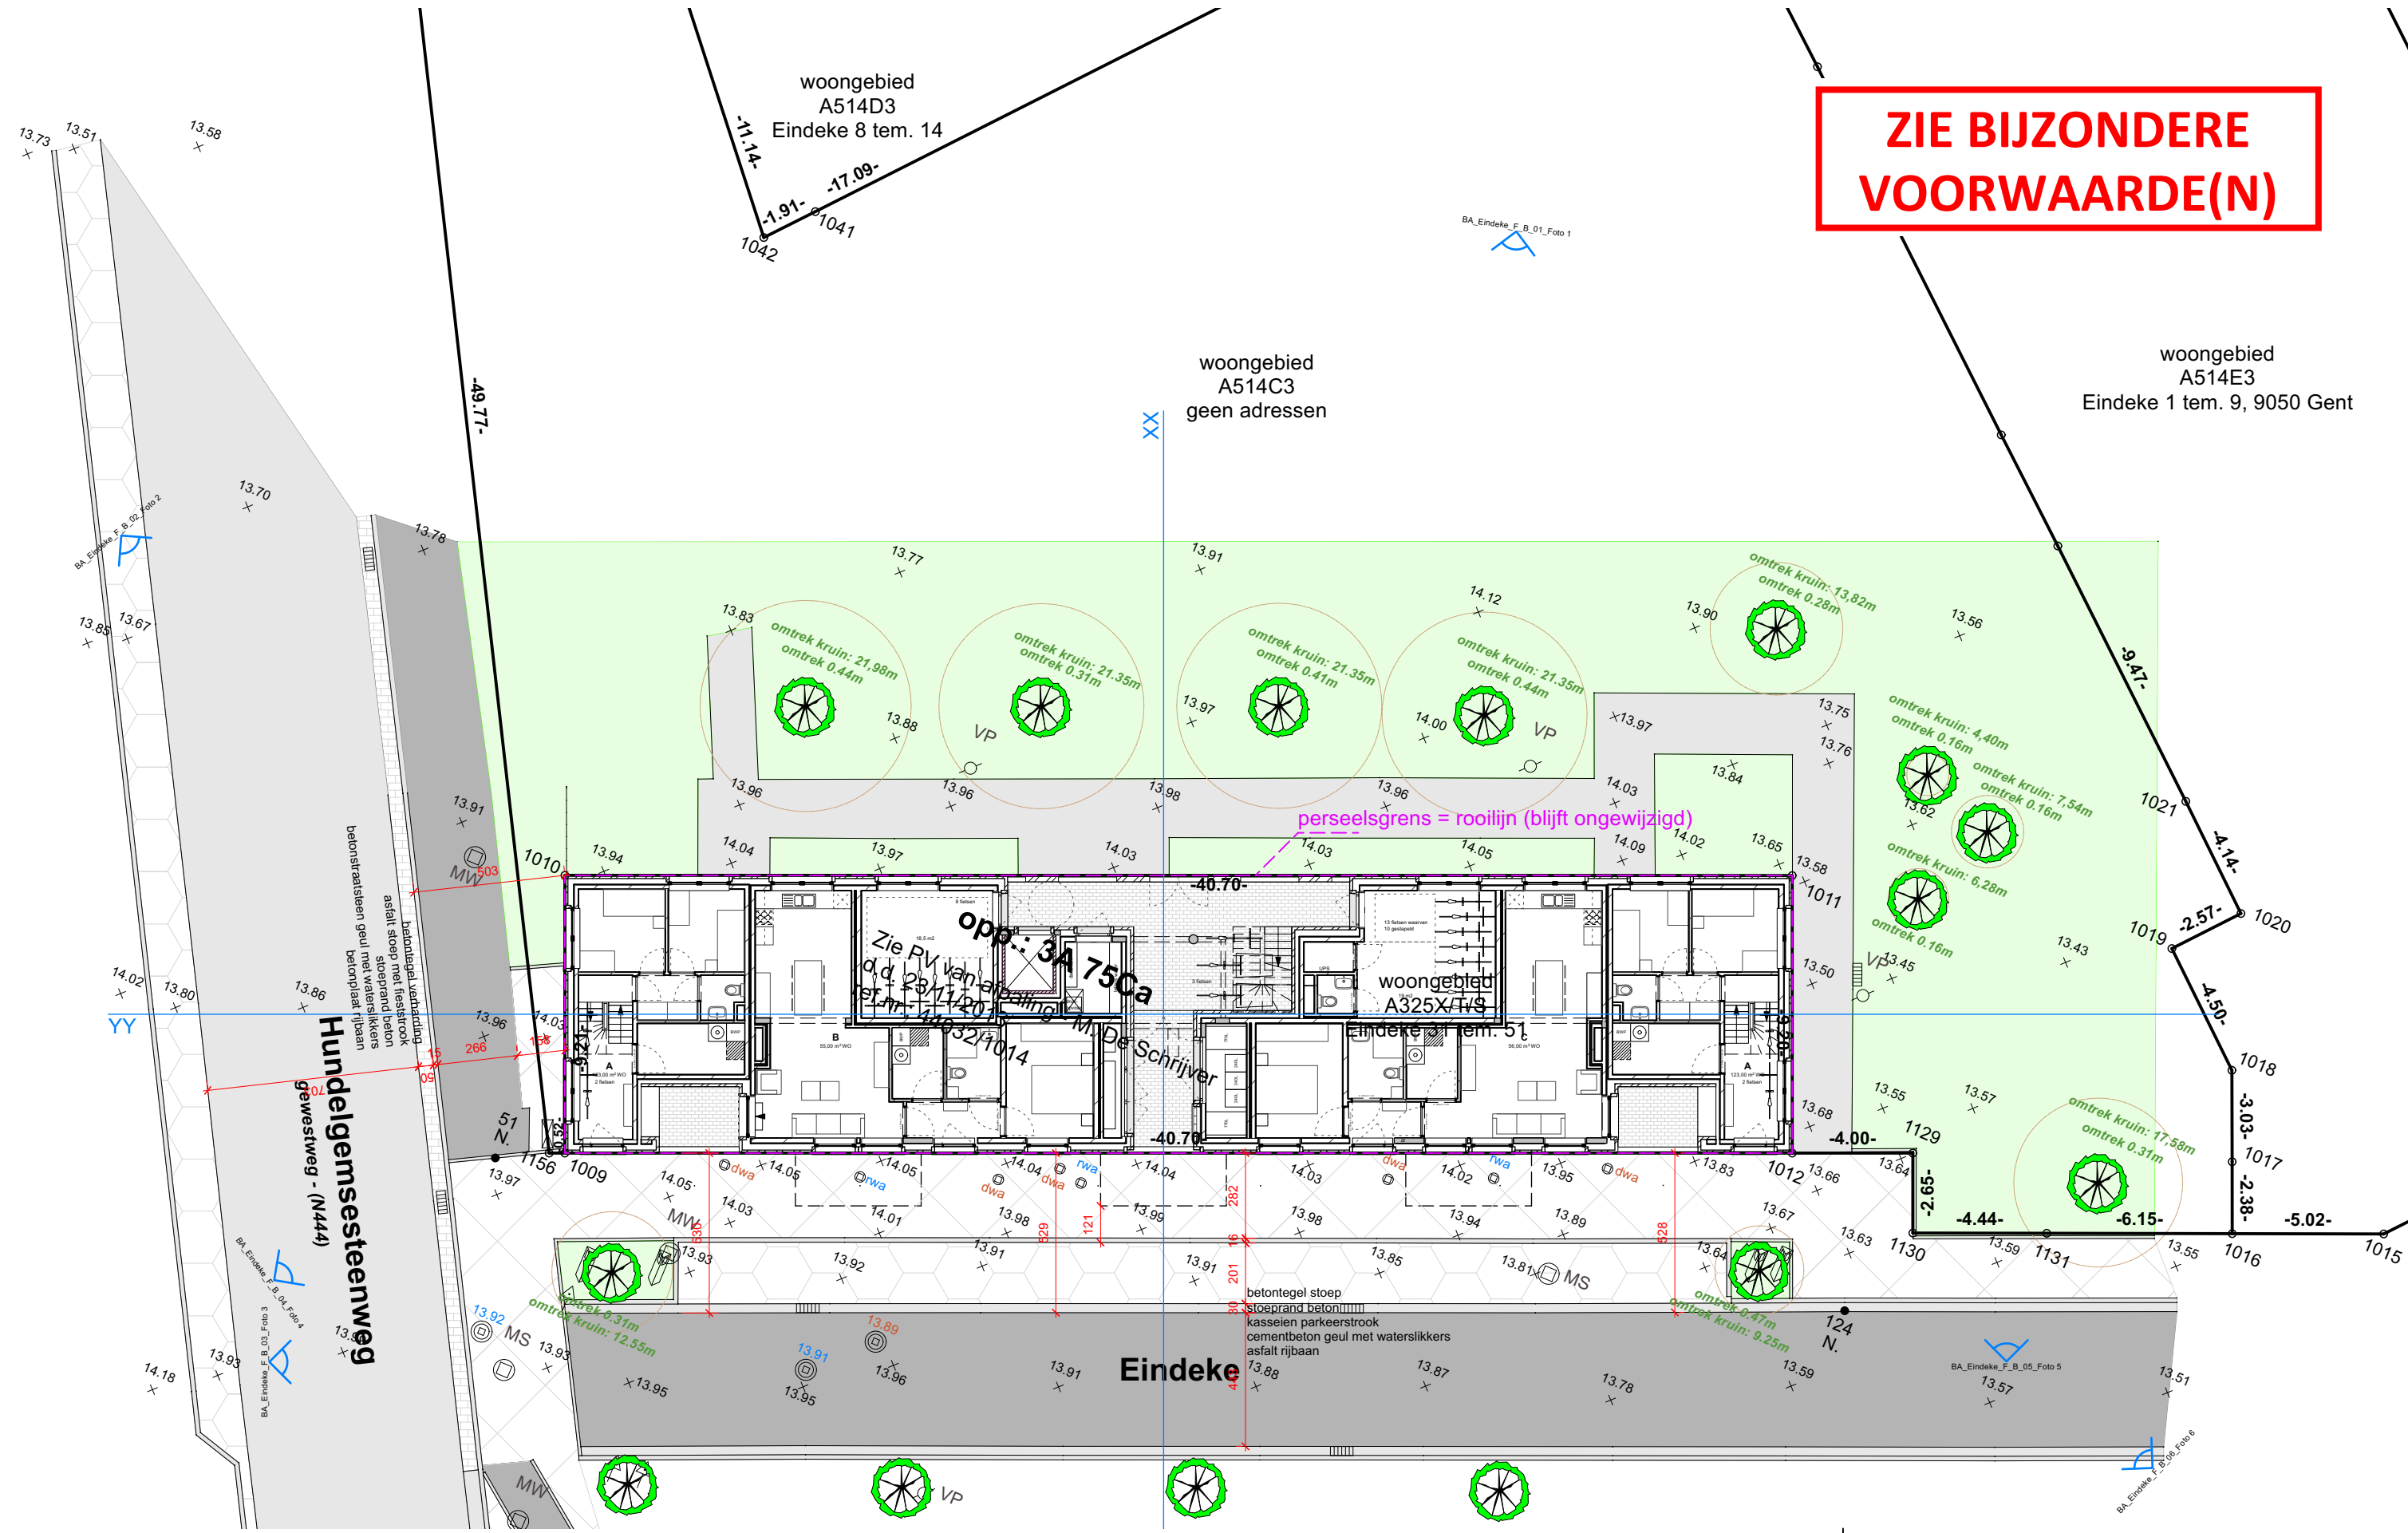

Eindeke  
23P02  
Eindeke 31-51, 9050 Gent

Opgemaakt door: BE  
Fase: BA

BA\_Eindeke\_I\_N\_Inplantingsplan

A 12/08/2024

apostelhuizen 9 - 9000 gent belgië www.hdsprv.be tel 0(032)9 329 42 52 of 0(032)9 329 00 22 fax 0(032)9 329 42 54 mail info@hdsprv.be  
**DE SMET VERMEULEN architecten bvba**



schaal 1:200



papiermaat: A3
