


**ZIE BIJZONDERE
VOORWAARDE(N)**

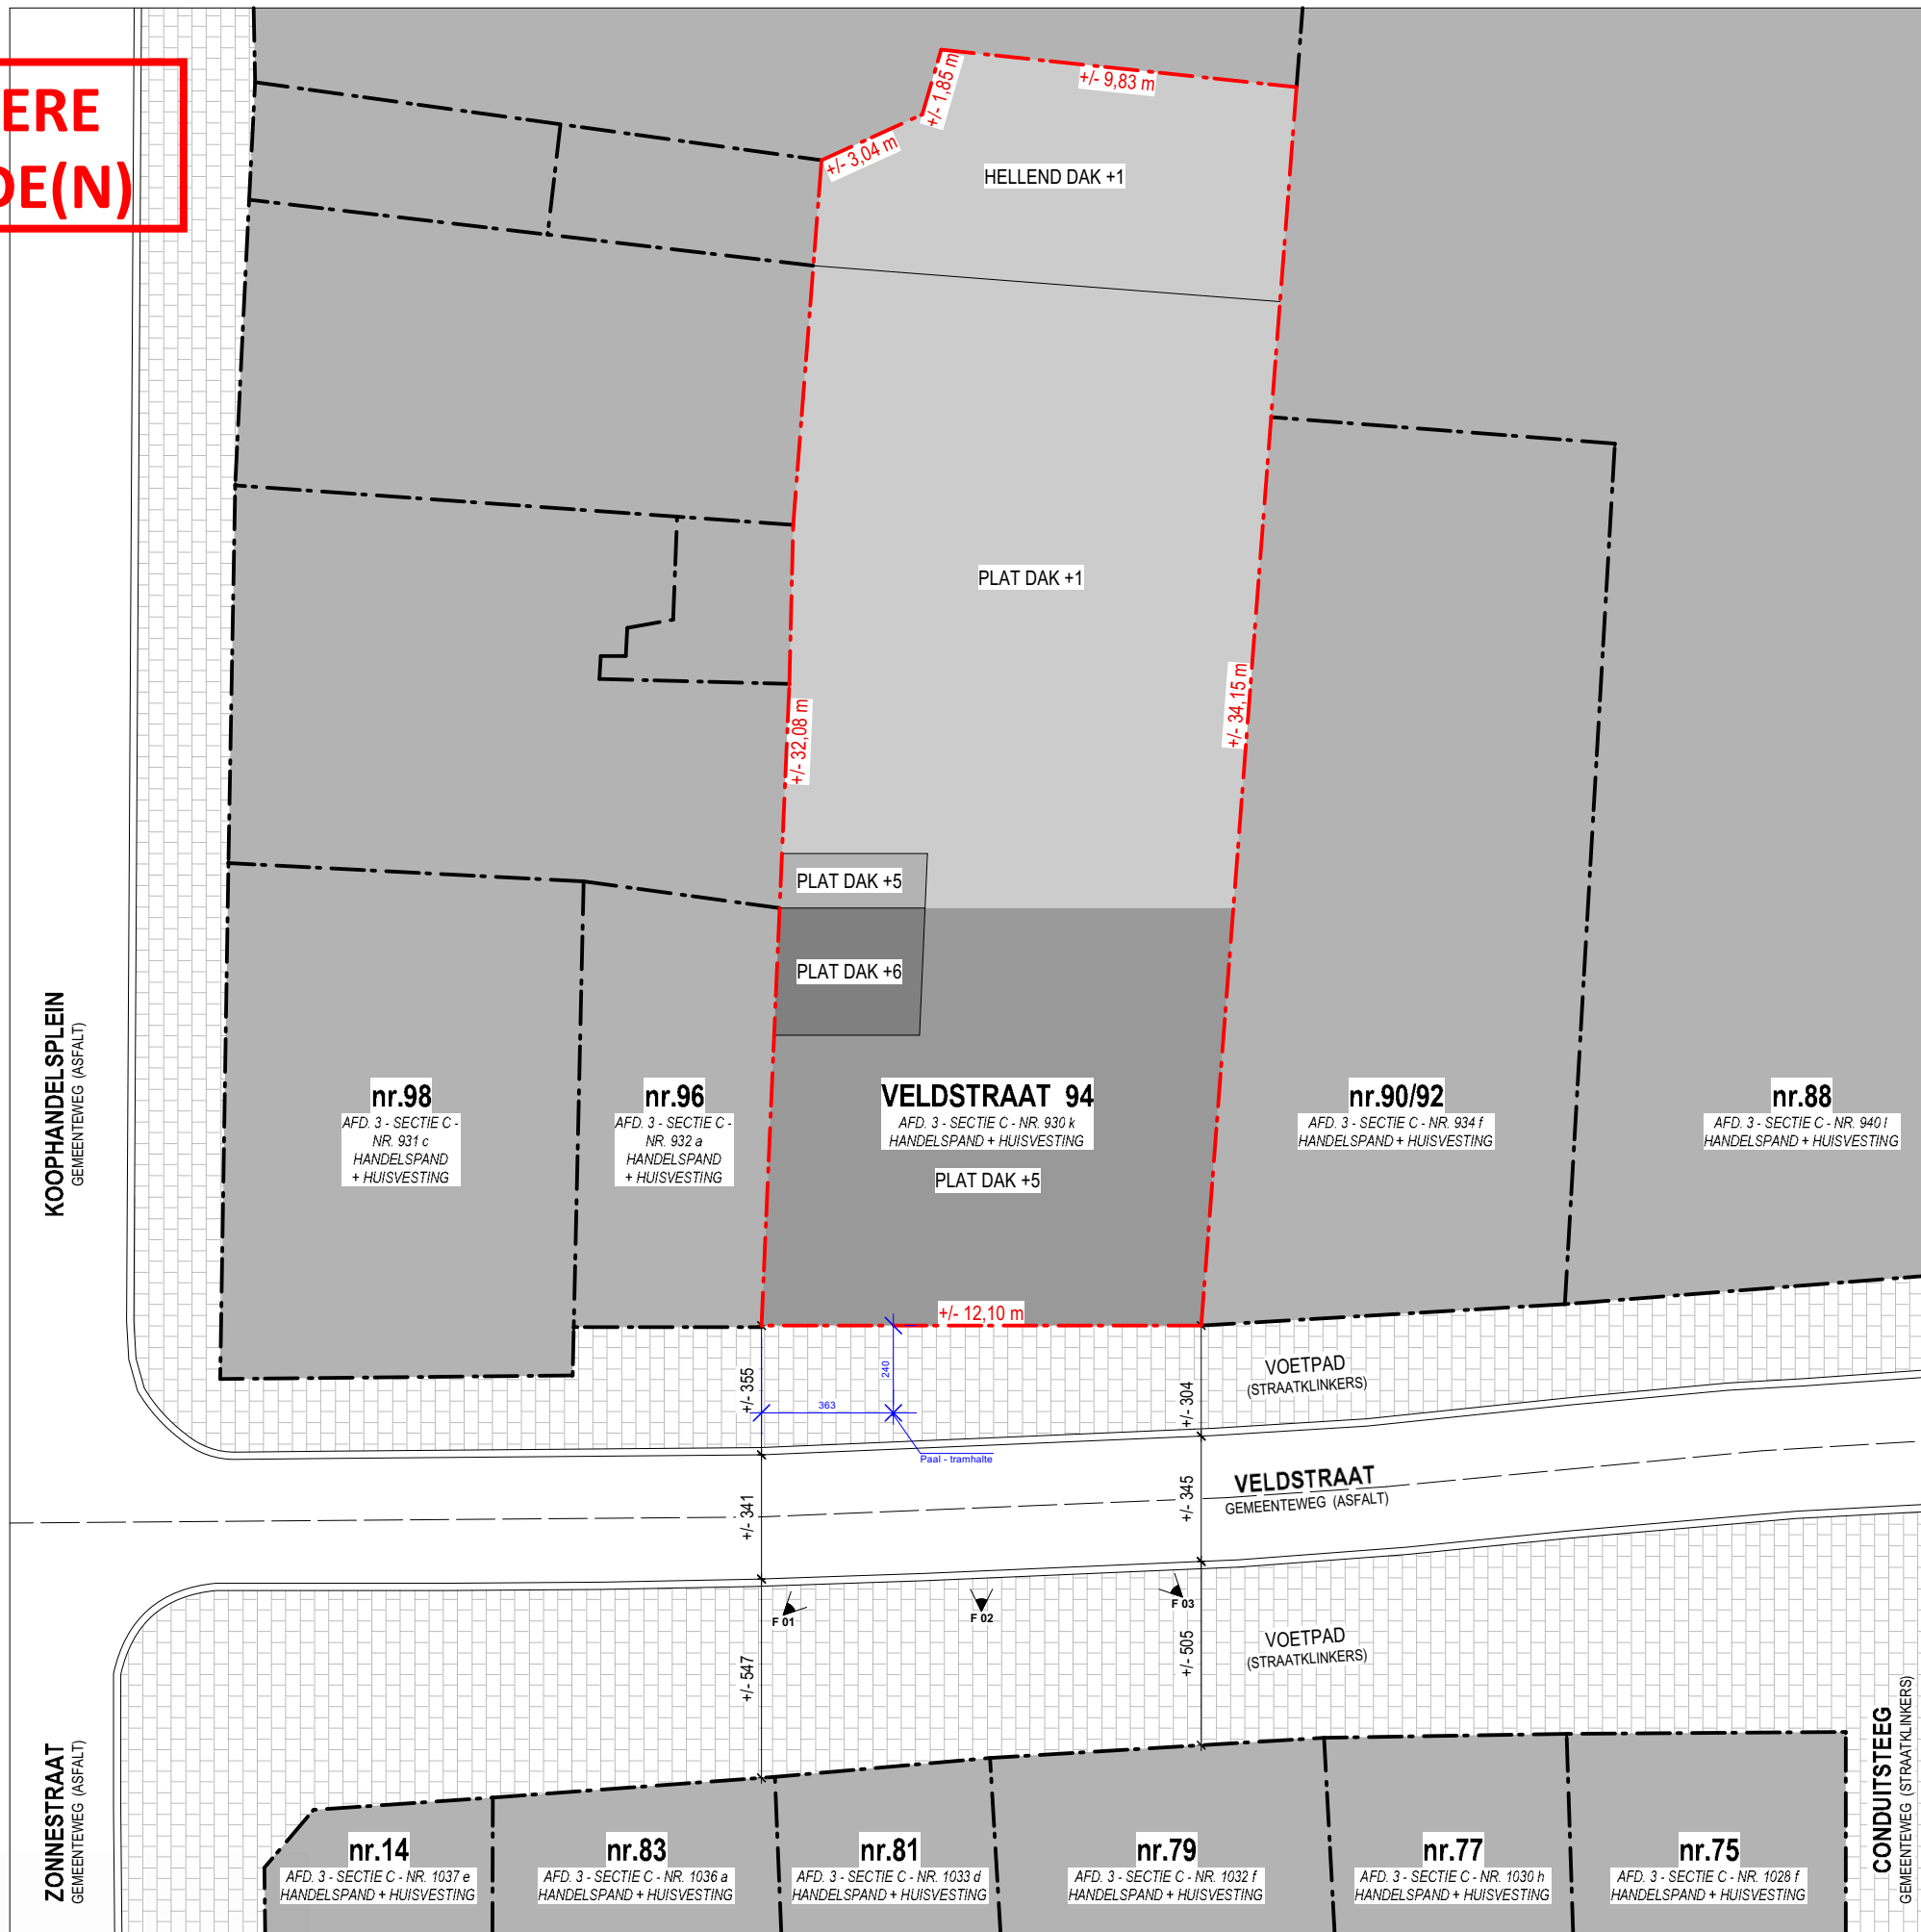

INPLANTINGSPLAN BESTAANDE TOESTAND

