


**ZIE BIJZONDERE  
VOORWAARDE(N)**

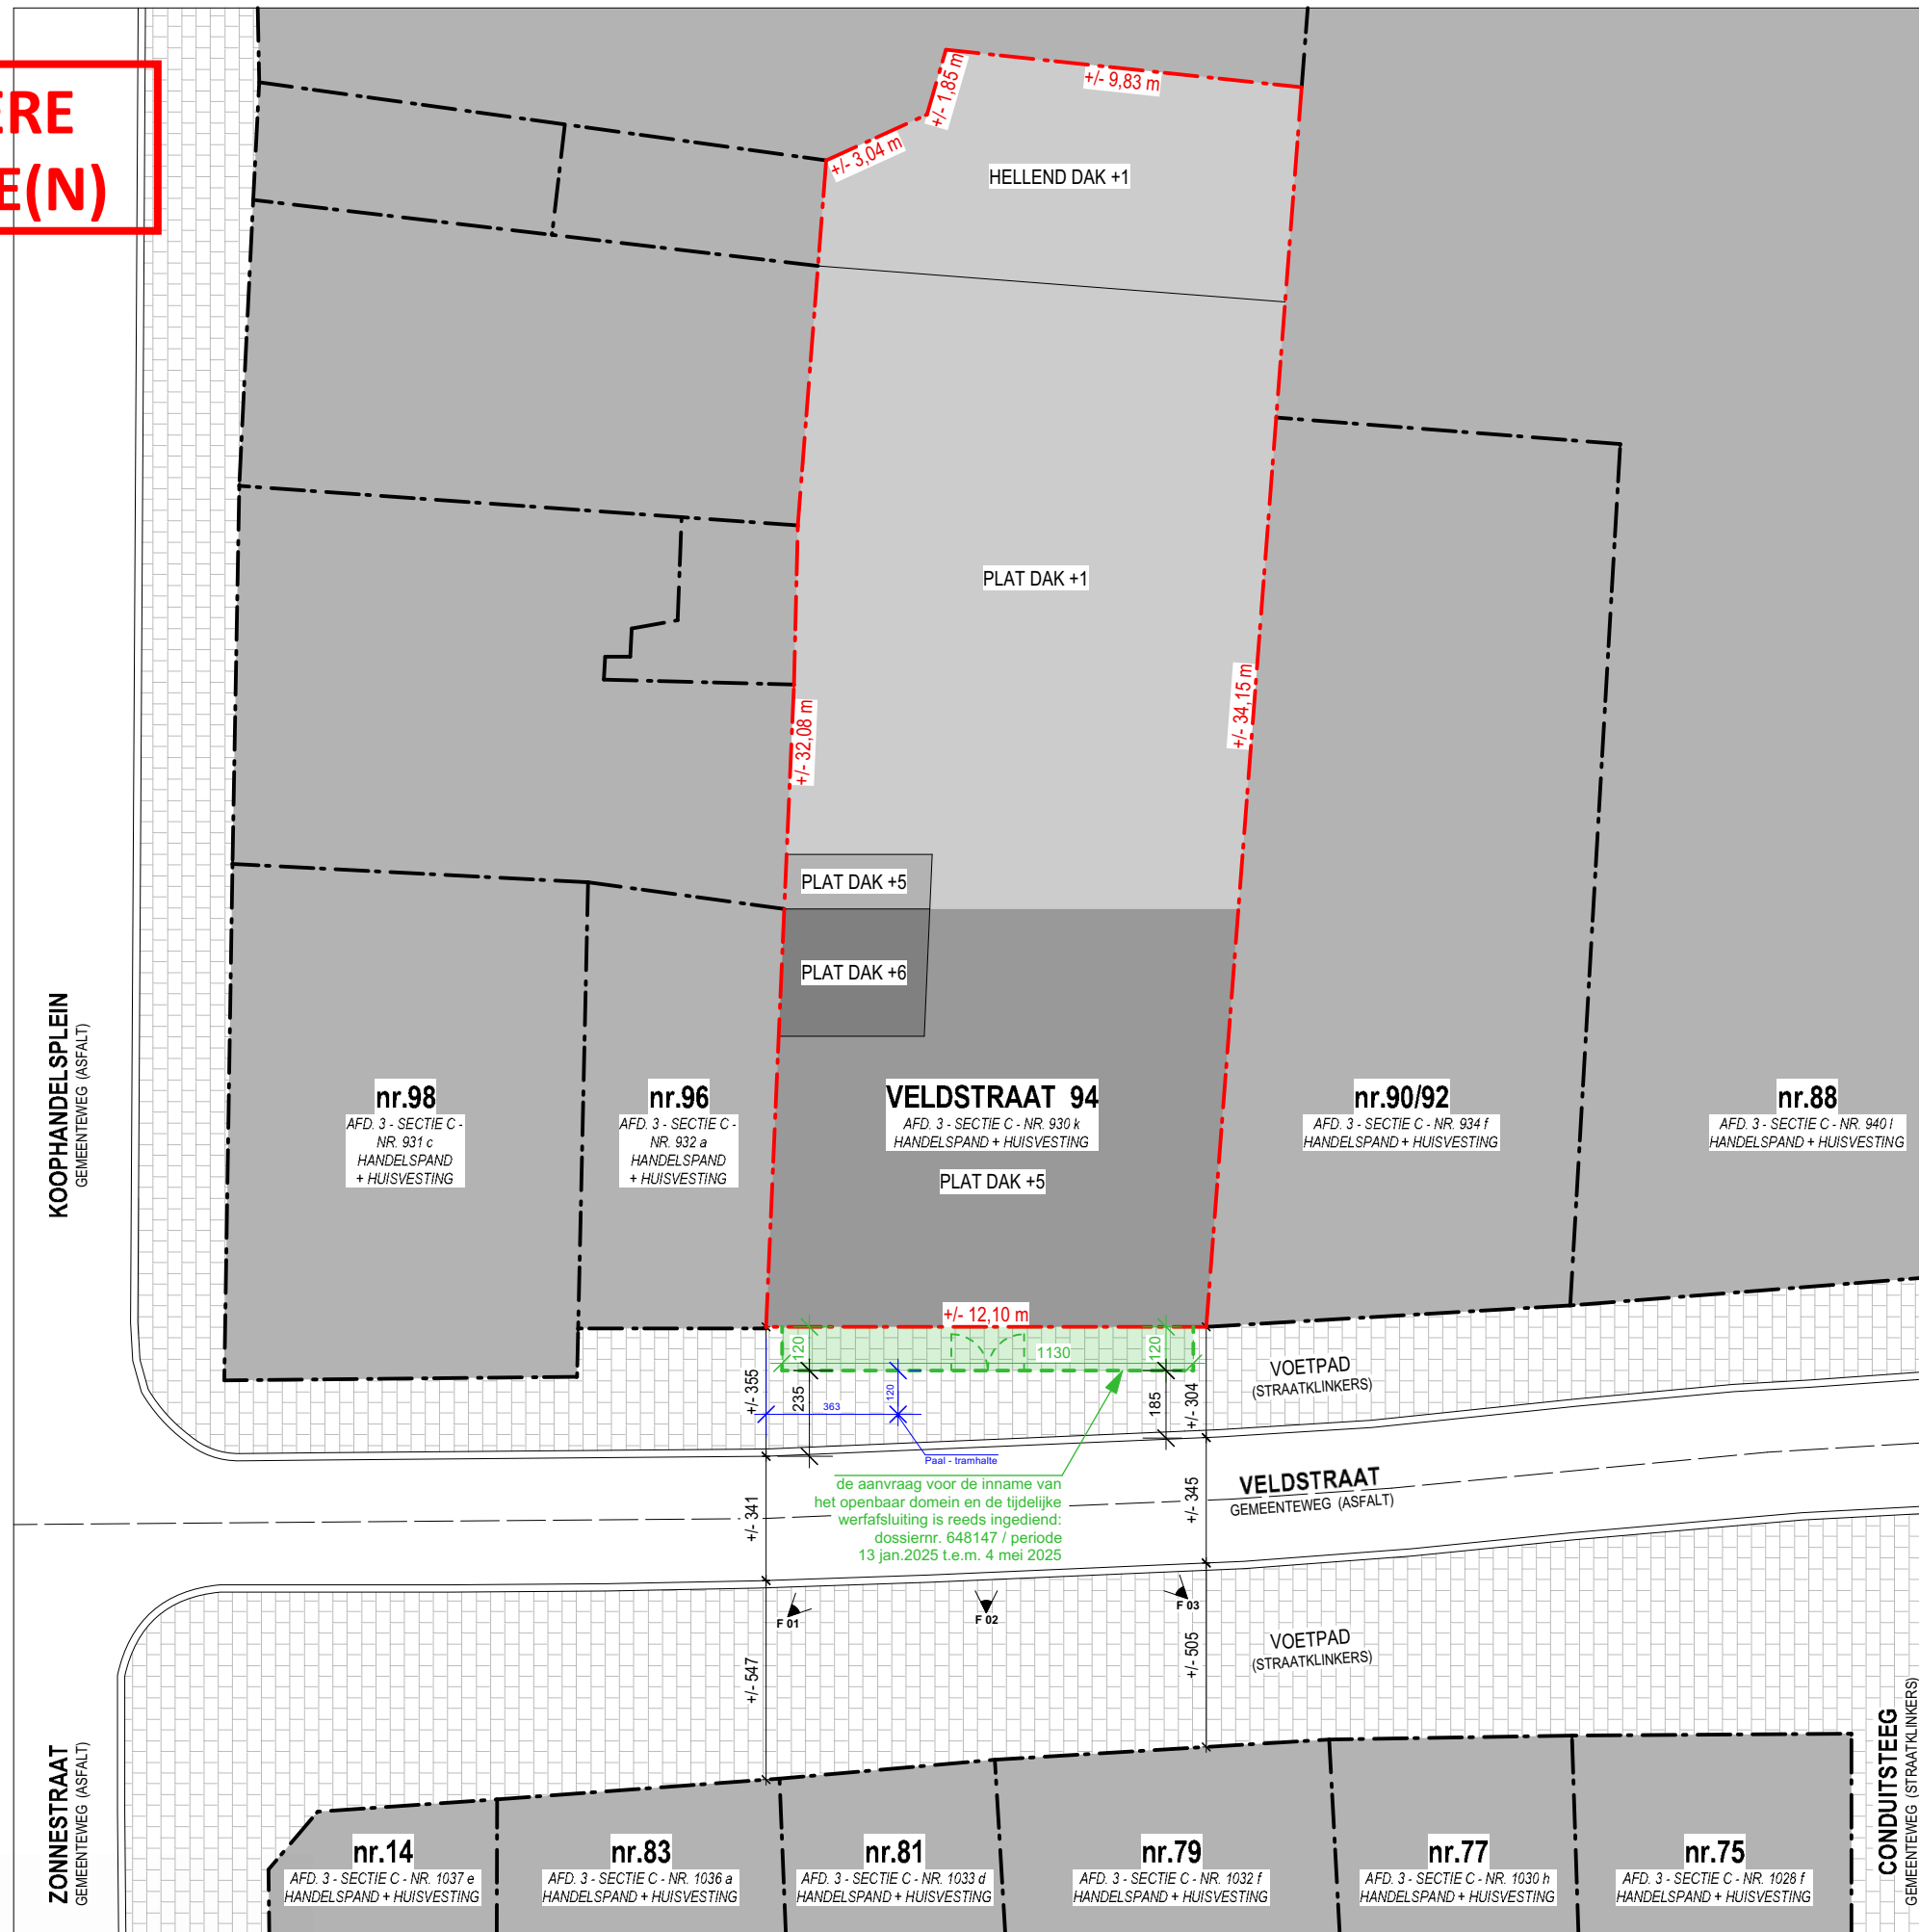

# INPLANTINGSPLAN NIEUWE TOESTAND

