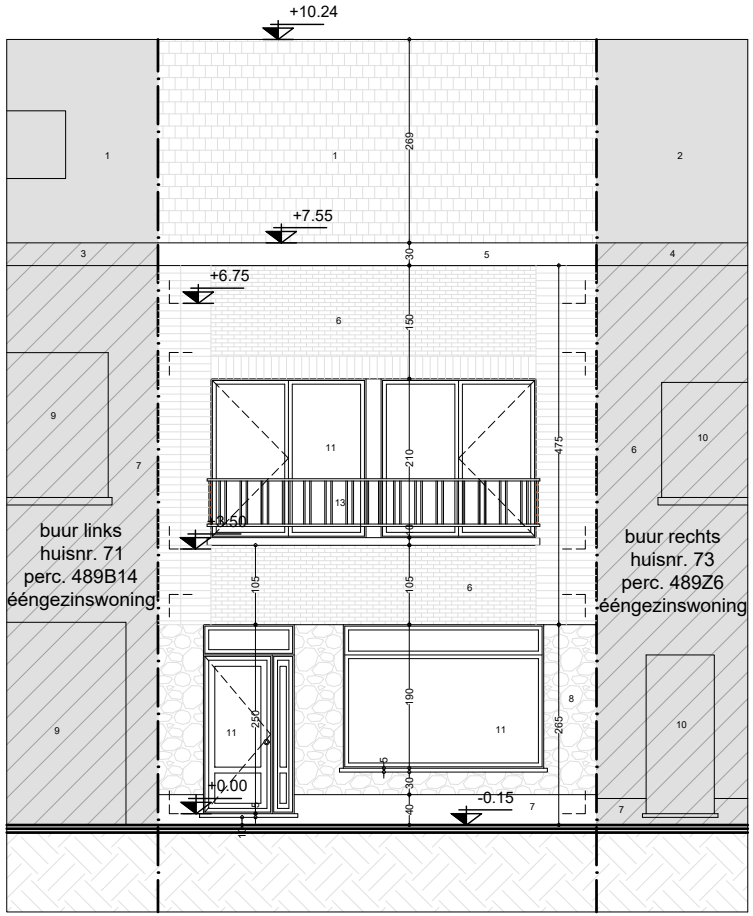

0 1 2 3 4 5 6 7 8 9 10

Groendreef 72 9000 Gent	Voorgevel Bestaande toestand	03/10/2024	schaal 1/100	plan nr. 9/30