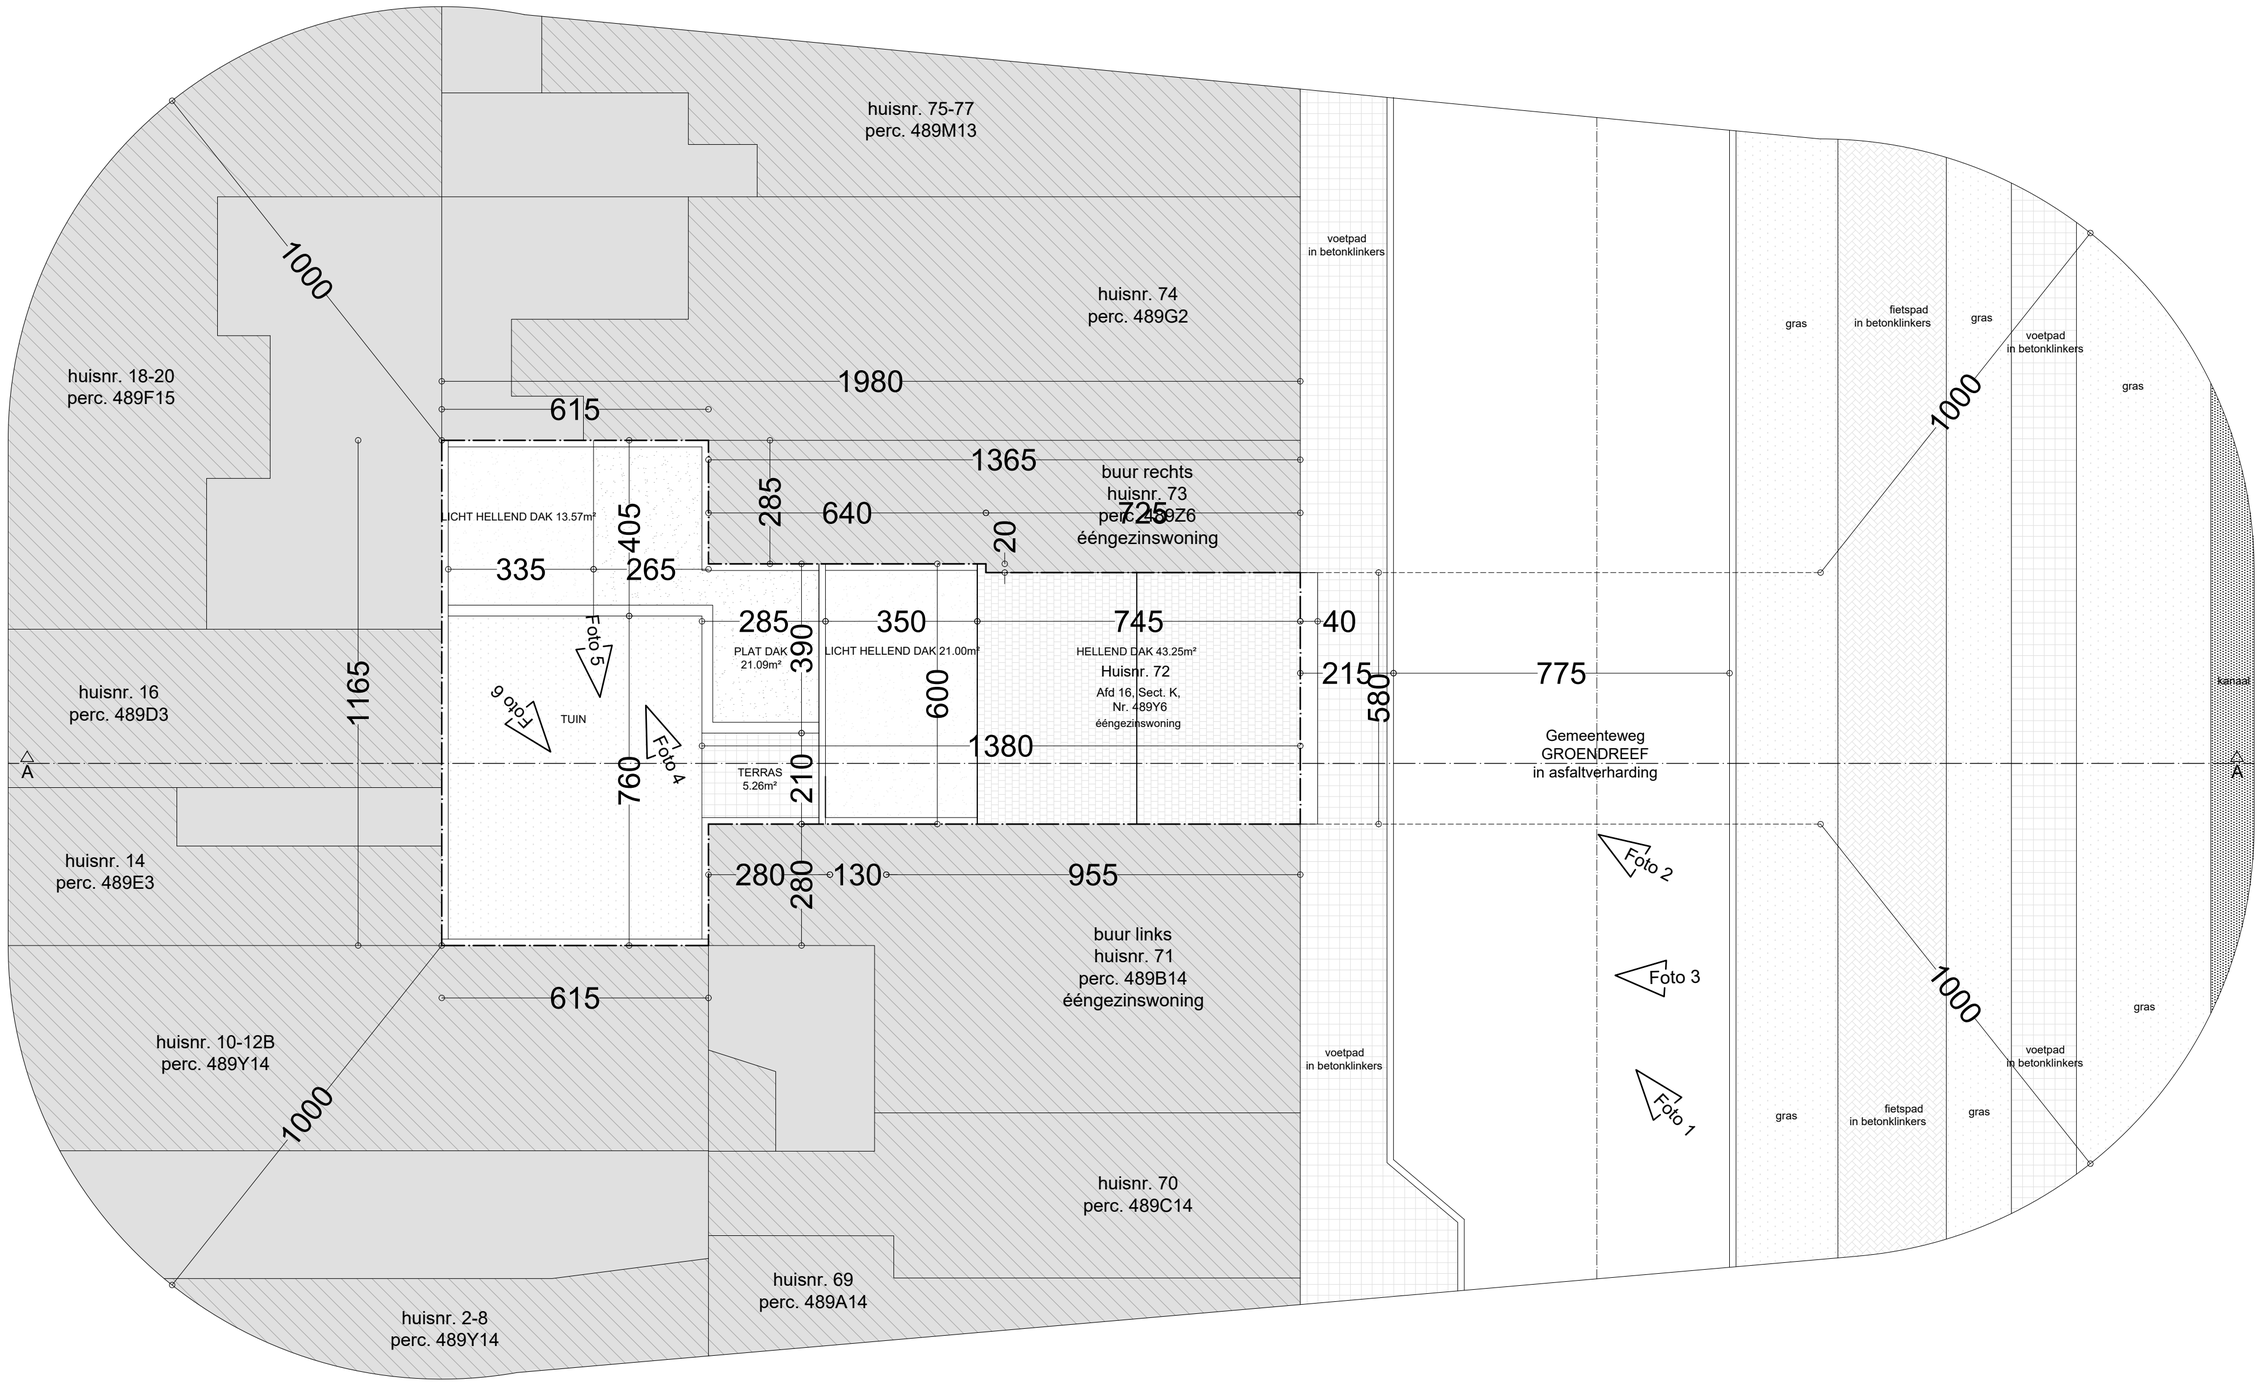

Groendreef 72 9000 Gent	Inplantingsplan Bestaande toestand	schaal 1/100	plan nr. 2/30	