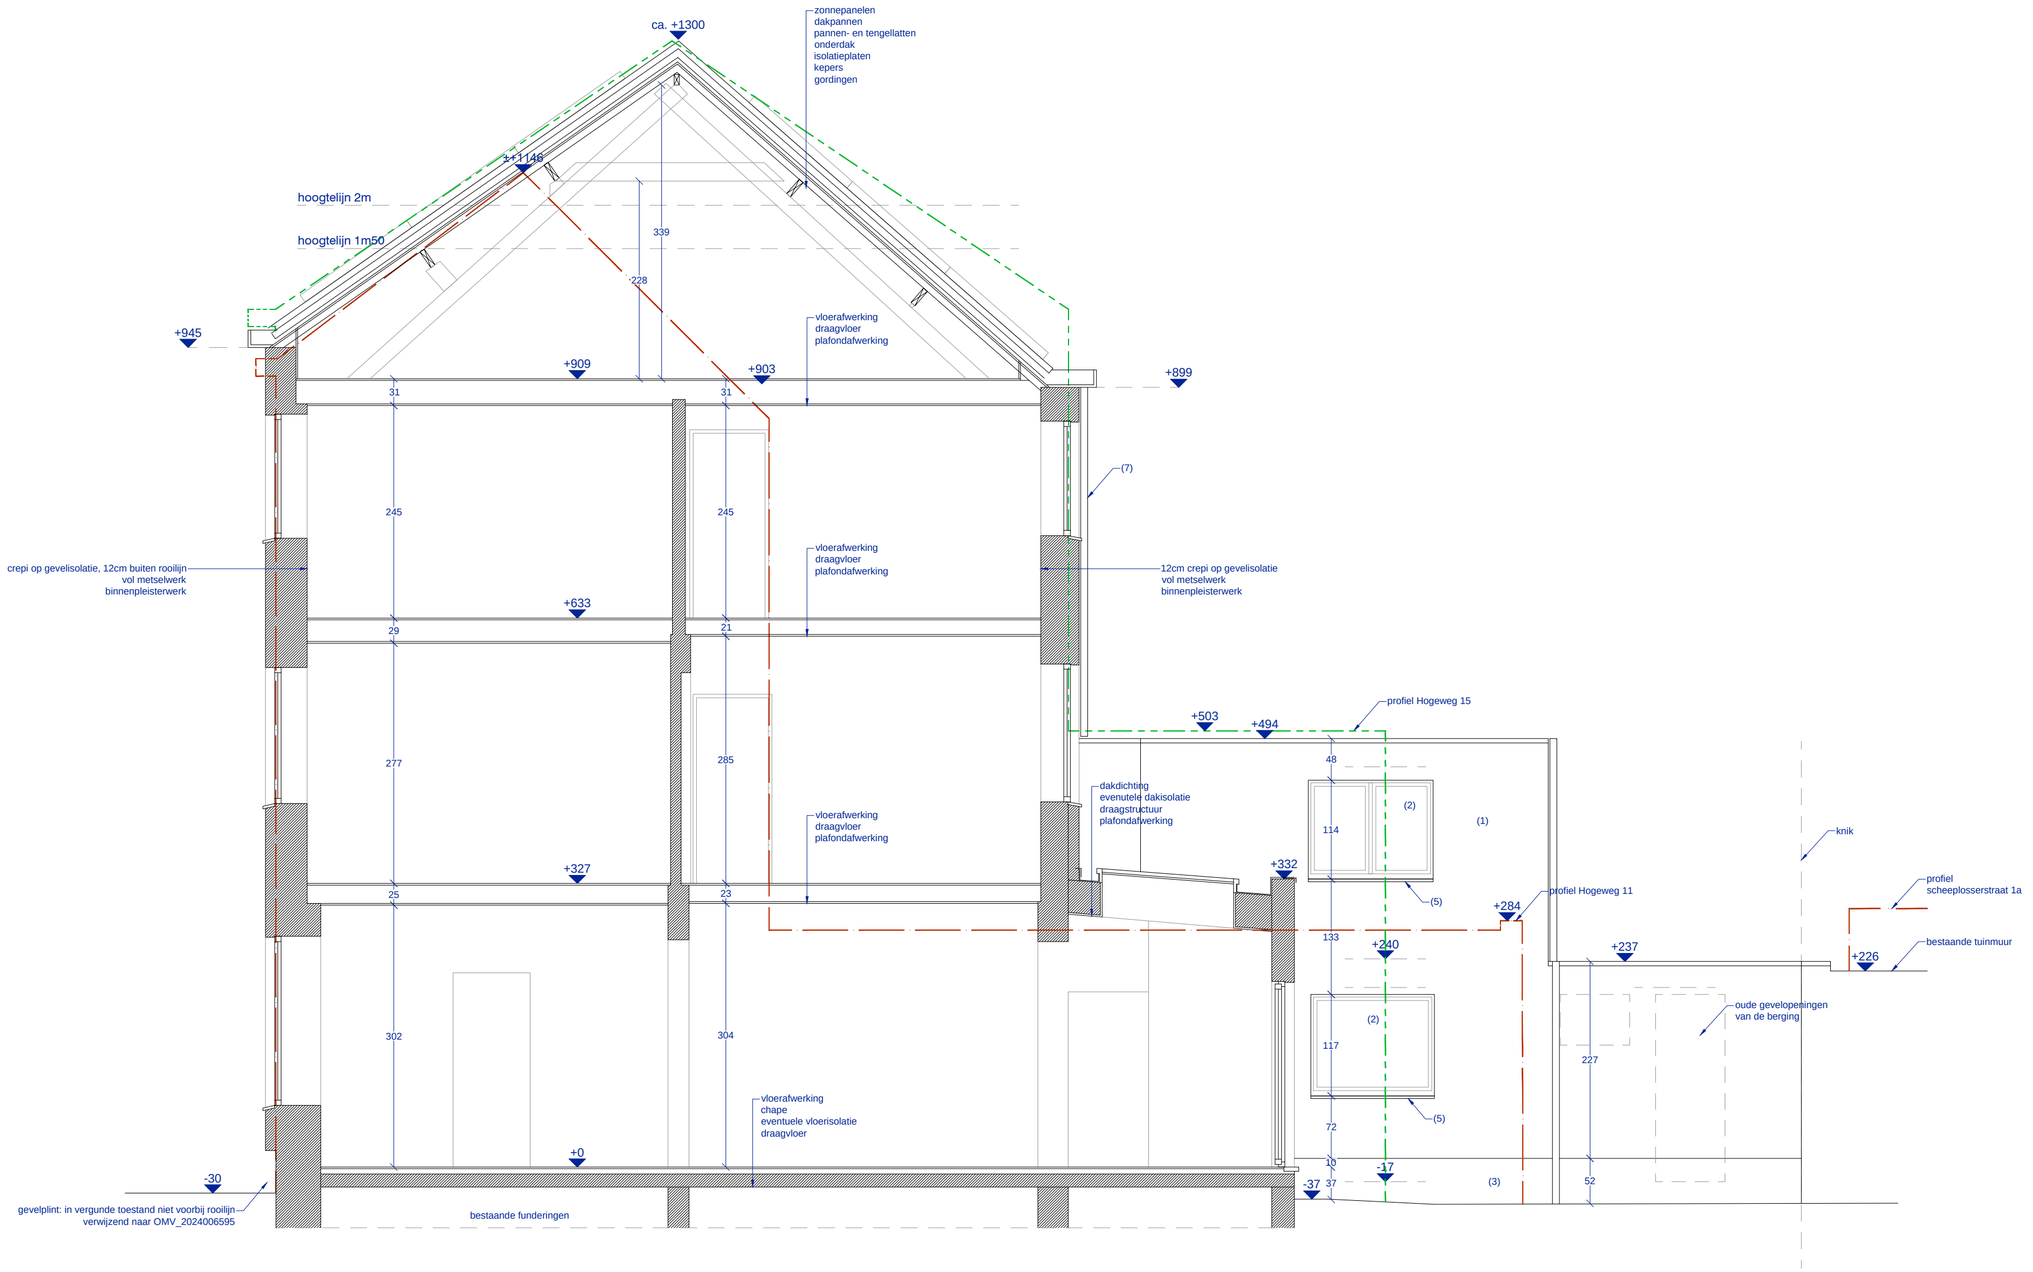

HOGEWEG 13, GENT

DOORSNEDE, 1/50
Vergunde toestand