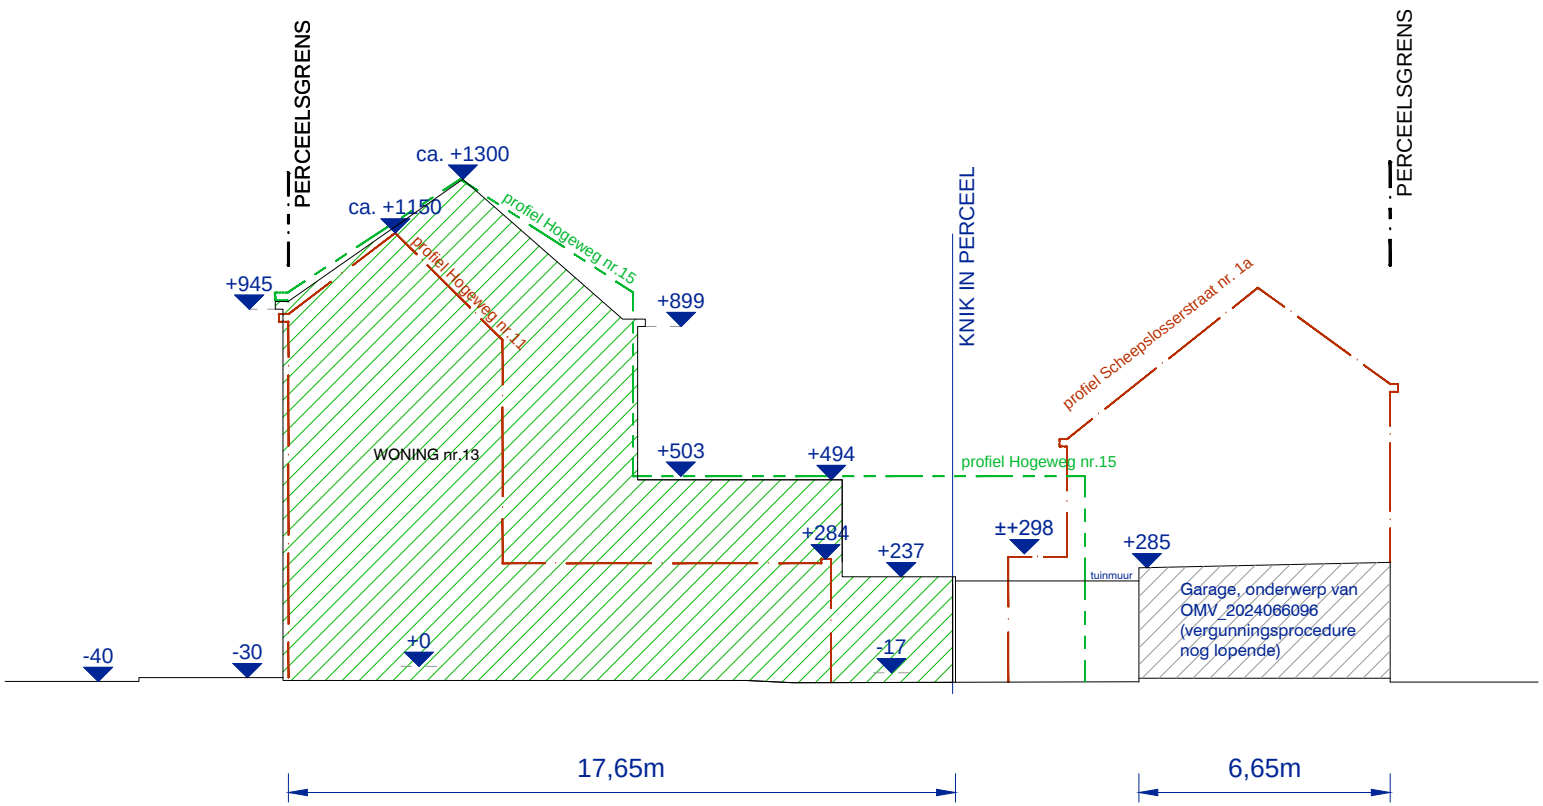

Terreinprofiel: vergunde toestand

schaal 1:200