


MATERIALEN GEBUUR LINKS:
ZIE FOTO'S

MATERIALEN GEBUUR RECHTS:
ZIE FOTO'S

Materialen

1. Bakgoot afgewerkt met houten, witte planken
2. Buitenschrijnwerk in PVC
3. Buitenschrijnwerk in hout
4. Dorpel in beton
5. Gevel in crepie
6. Aluminium regenwaterafvoer
7. Aluminium dakrandprofiel

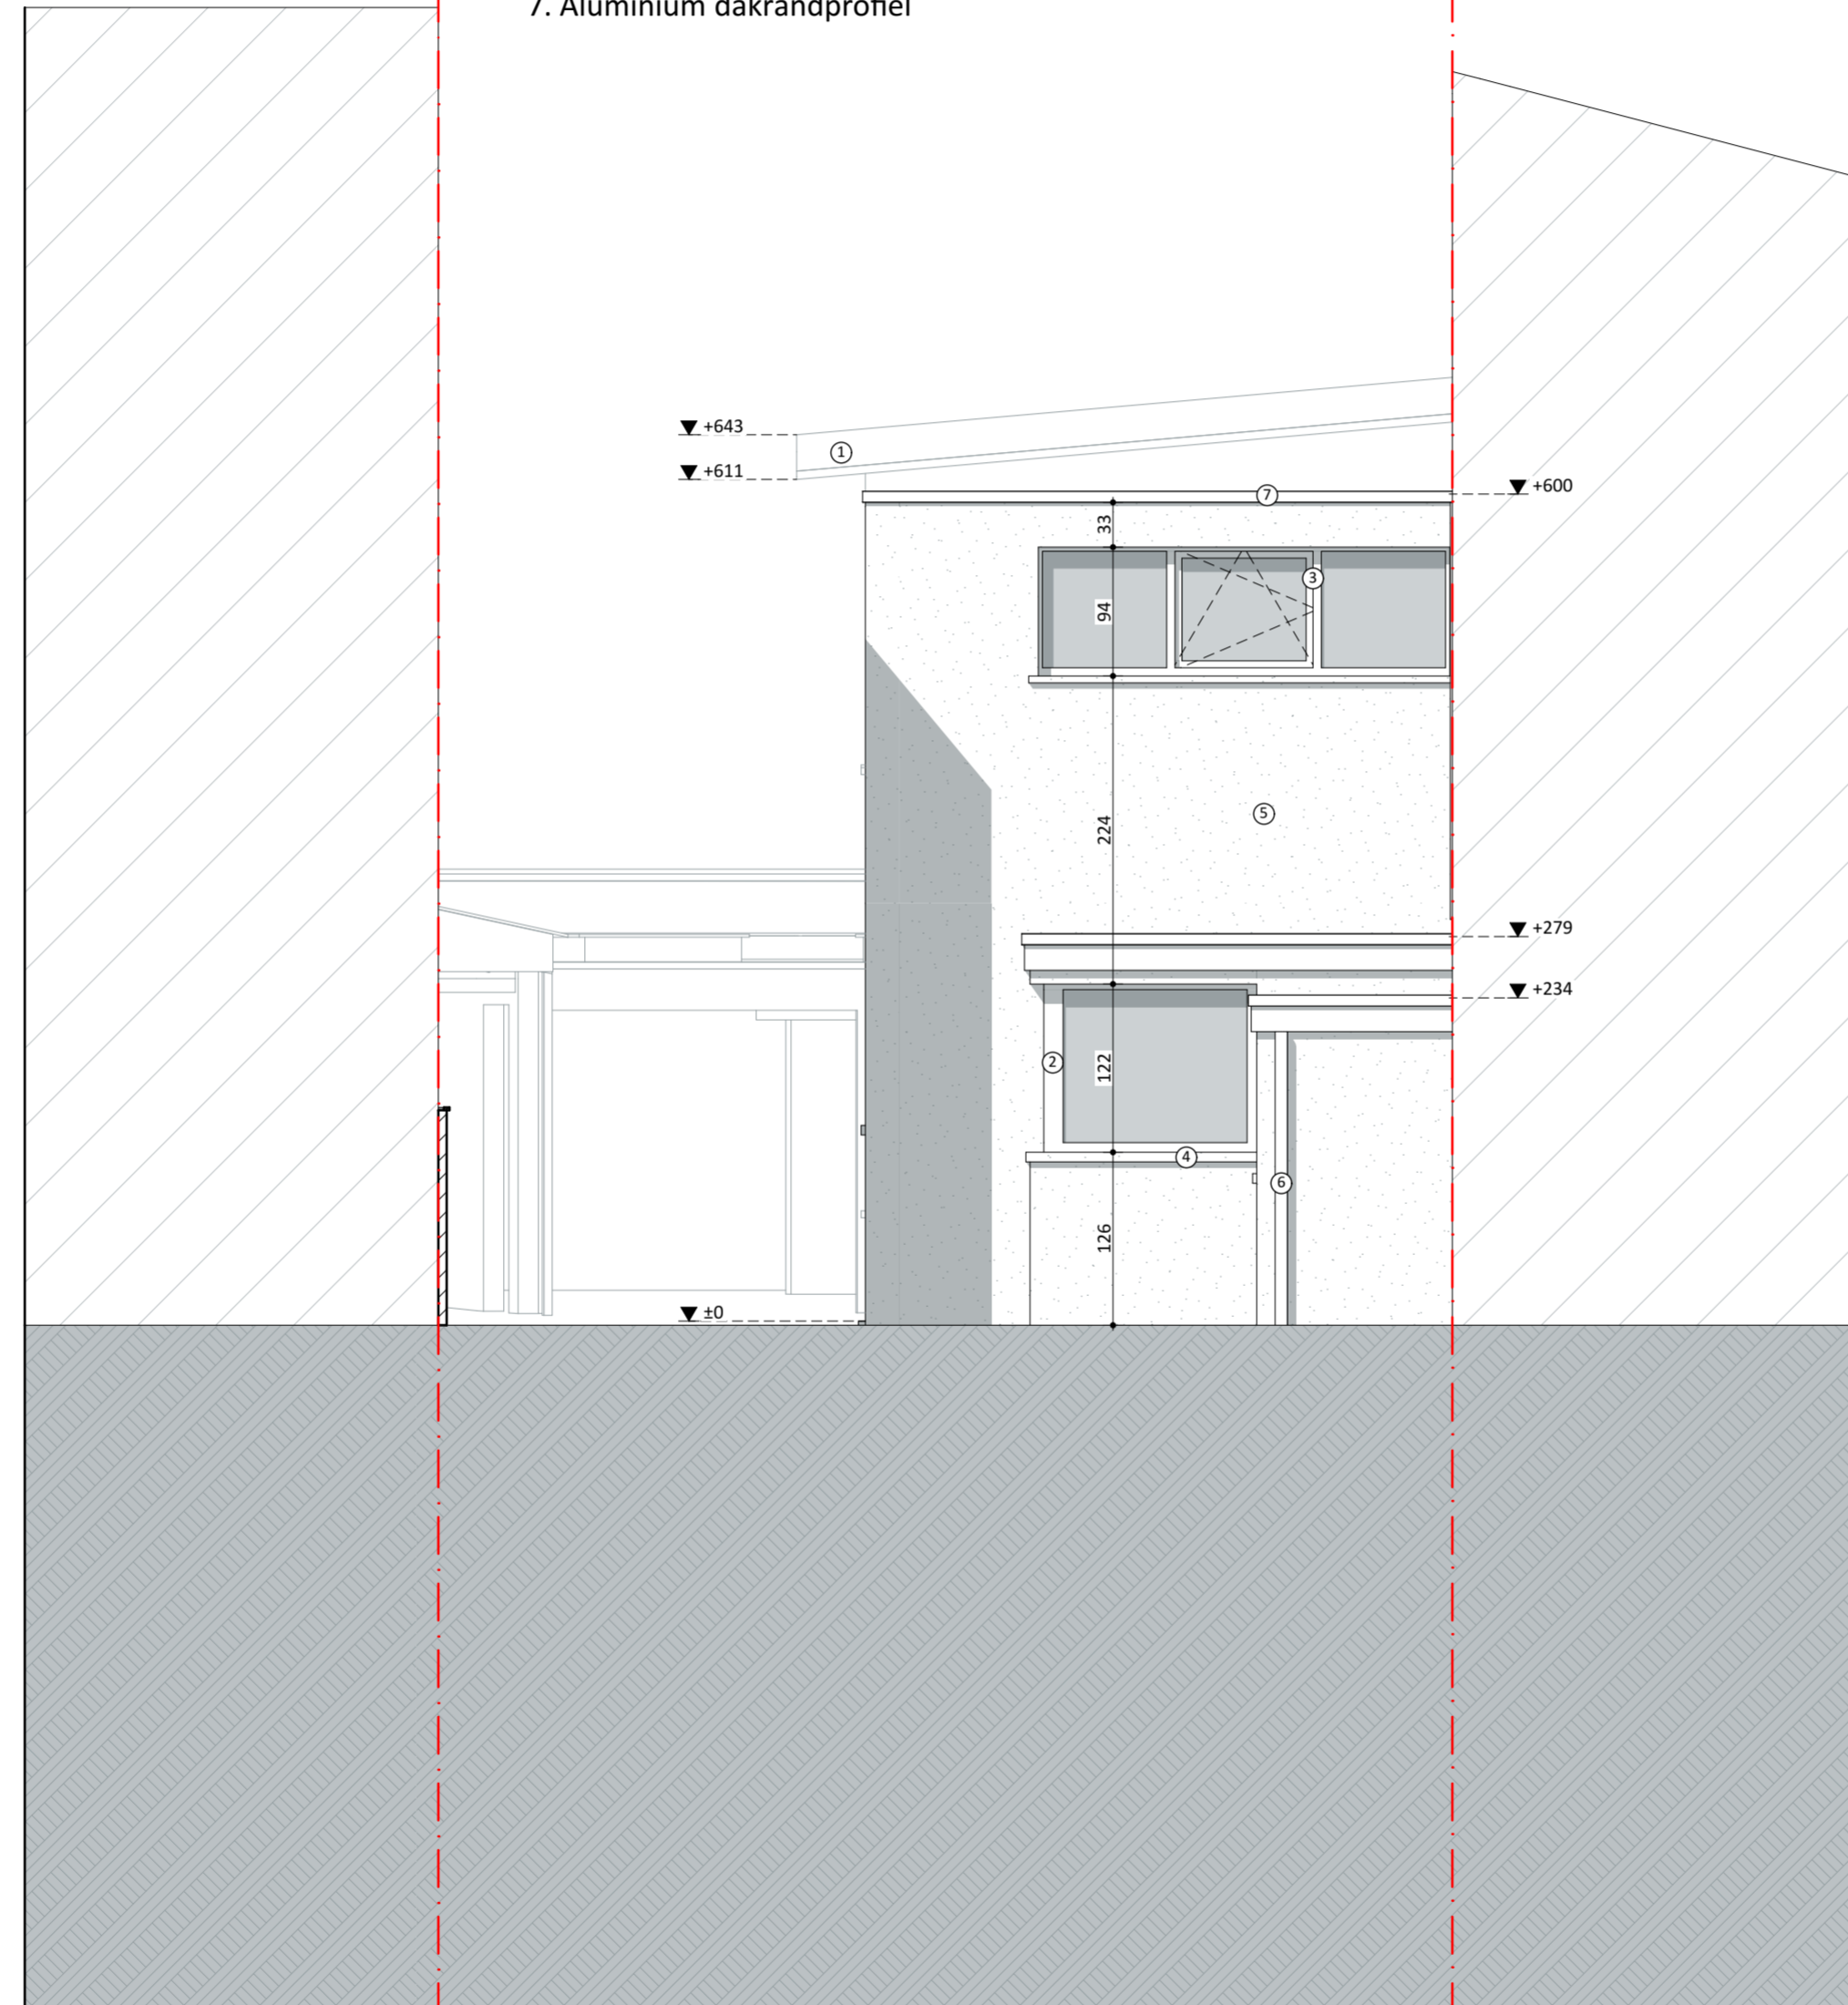

Voorgevel BT 1:50		VOLT
Projectnaam	Elodie	
Opdrachtgever	Mevr Elodie Blancke Klekenstraat 31 9000 Gent	
Architect	VOLT architecten cvba Burggravenlaan 264/101 9000 Gent T: 09 219 00 74	