


MATERIALEN GEBUUR RECHTS:
ZIE FOTO'S

MATERIALEN GEBUUR LINKS:
ZIE FOTO'S

**ZIE BIJZONDERE
VOORWAARDE(N)**

Materialen

1. dakrand afgewerkt in zink
2. Buitenschrijnwerk in aluminium
3. Dorpel in aluminium
4. Gevel afgewerkt in leien
5. Gevel afgewerkt met aluminium gevelbekleding
6. Aluminium regenwaterafvoer
7. Gevel afgewerkt met zichtbeton

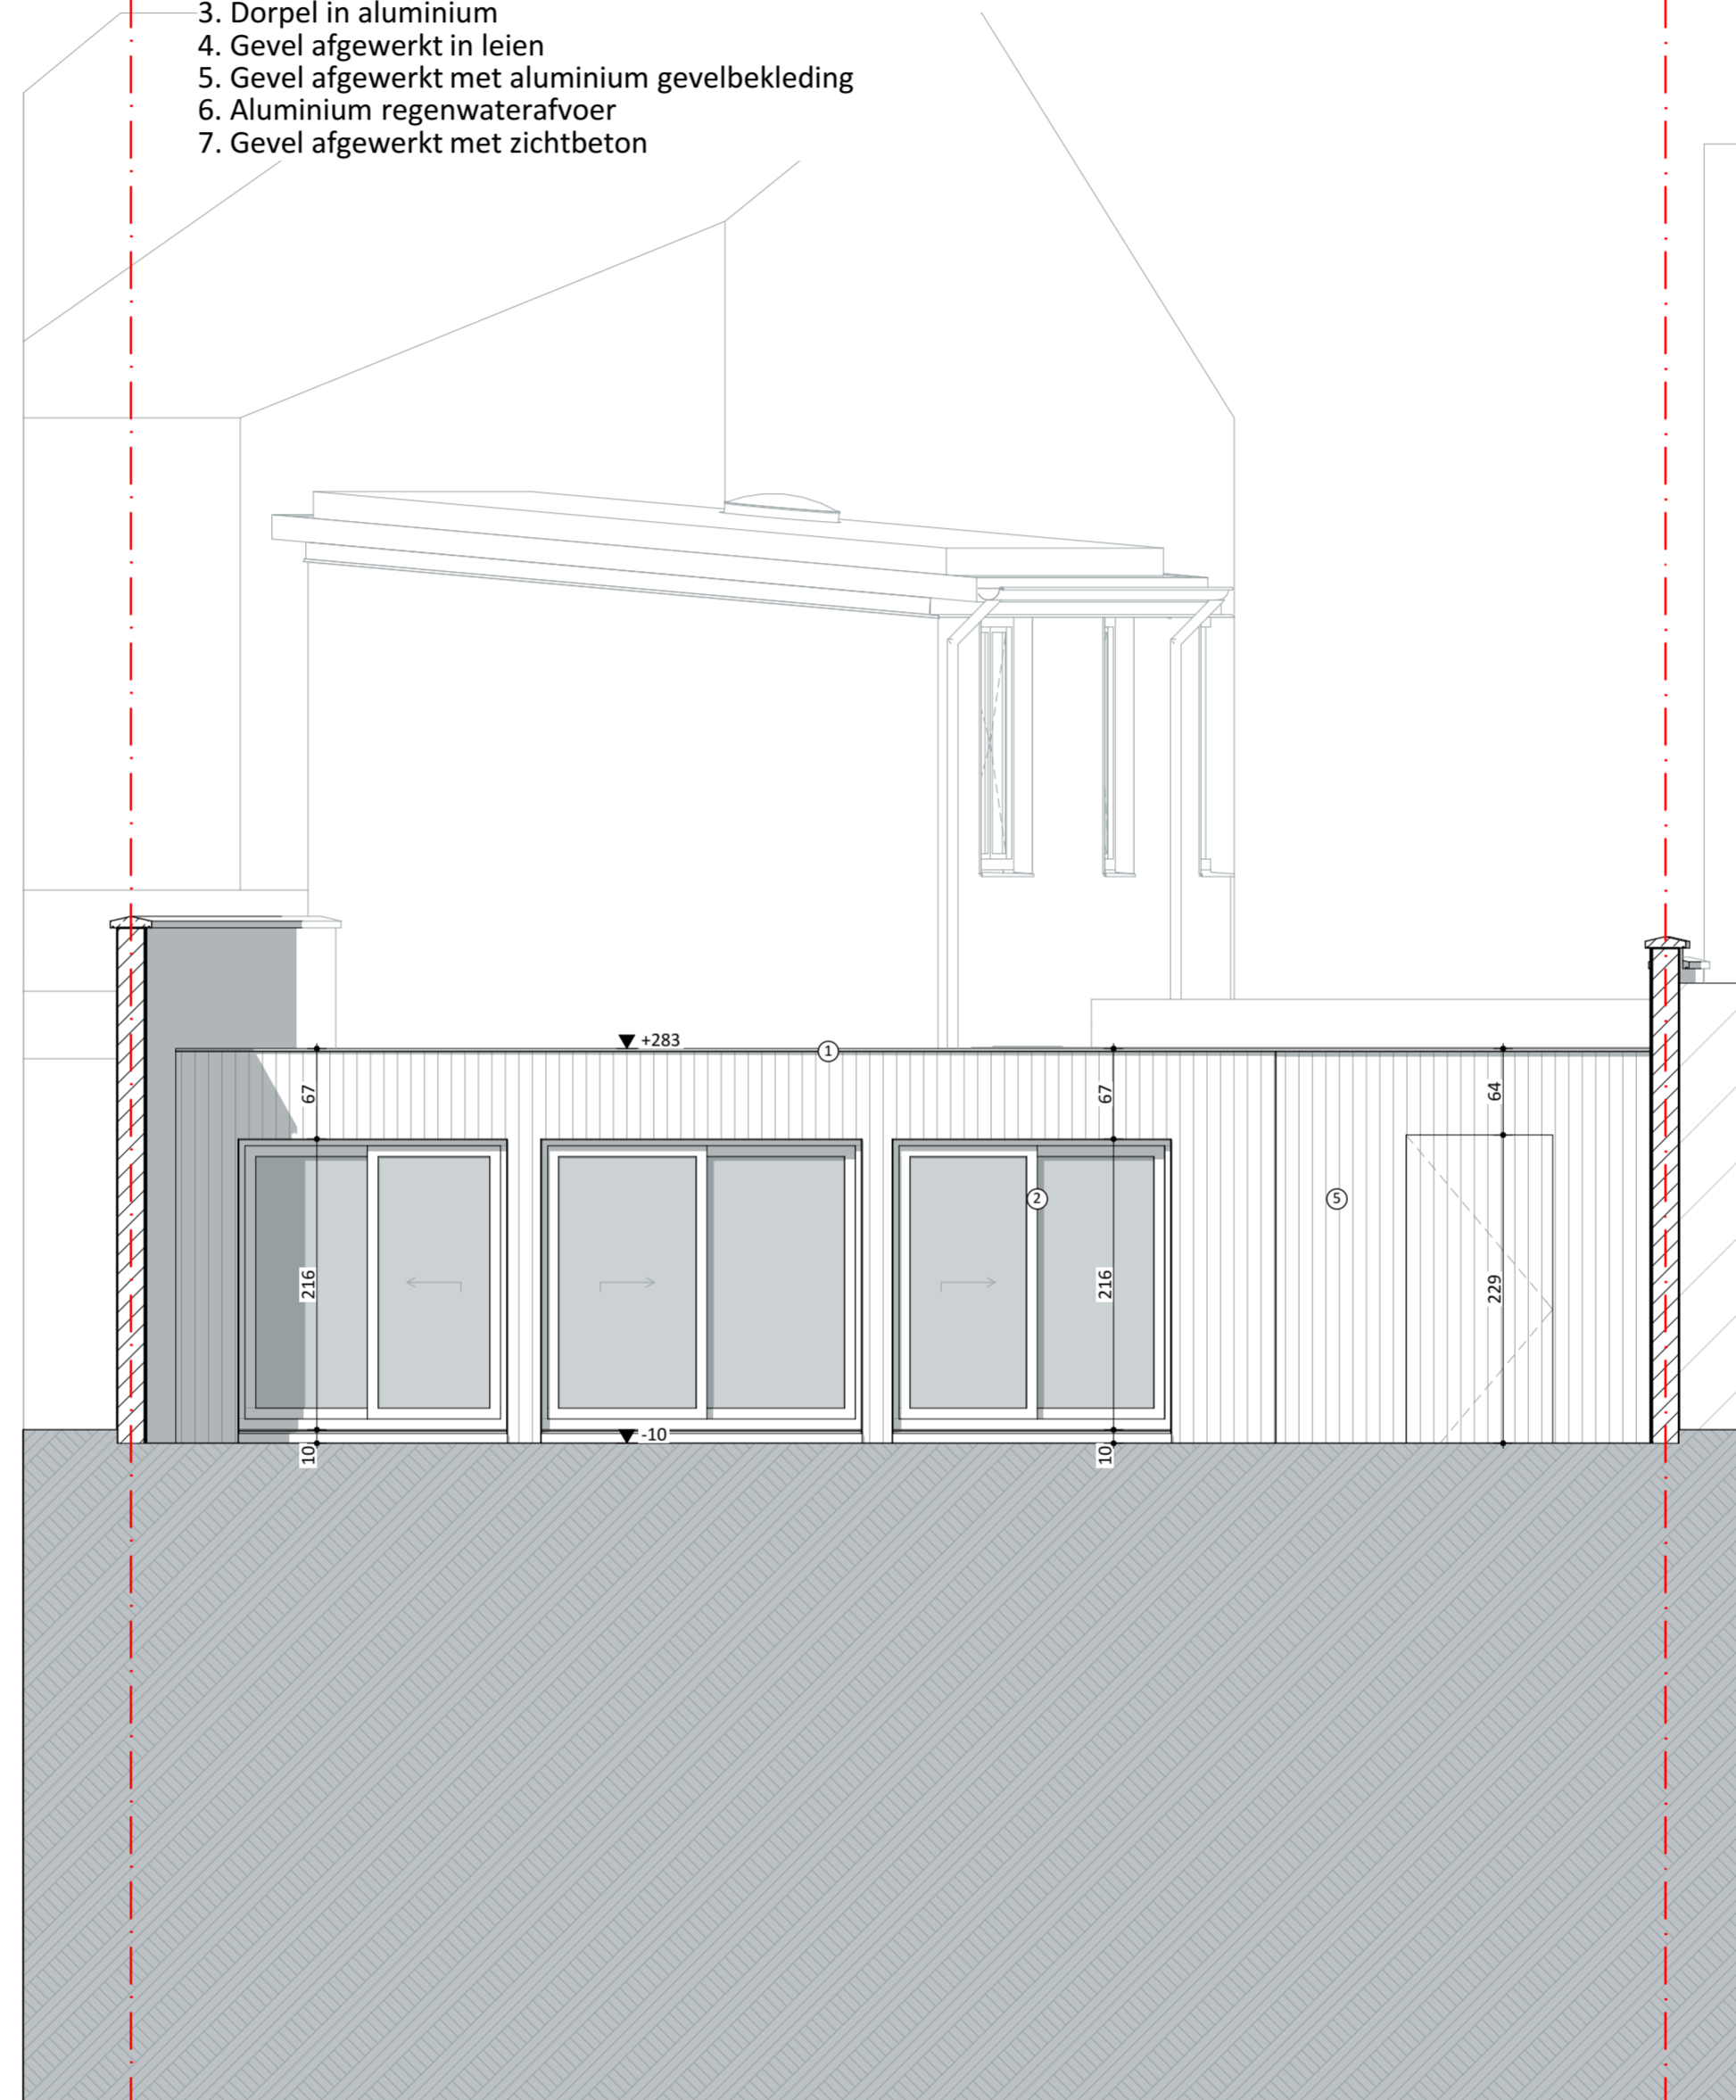

Achterevel NT 1:50 VOLT	
Projectnaam	Elodie
Opdrachtgever	Mevr Elodie Blancke Klekenstraat 31 9000 Gent
Architect	VOLT architecten cvba Burggravenlaan 264/101 9000 Gent T: 09 219 00 74