
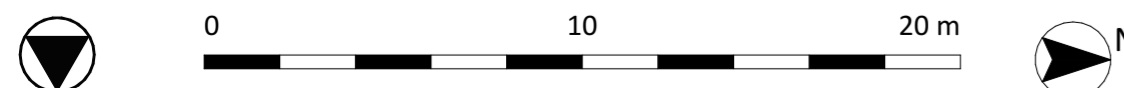


ZIE BIJZONDERE VOORWAARDE(N)

Uitgesloten uit de vergunning:

Het voorzien van een luifel in de voortuin met onderliggende verharding en de gedeeltelijk aanleg van een karrenspoor (zie aanduiding op de plannen).

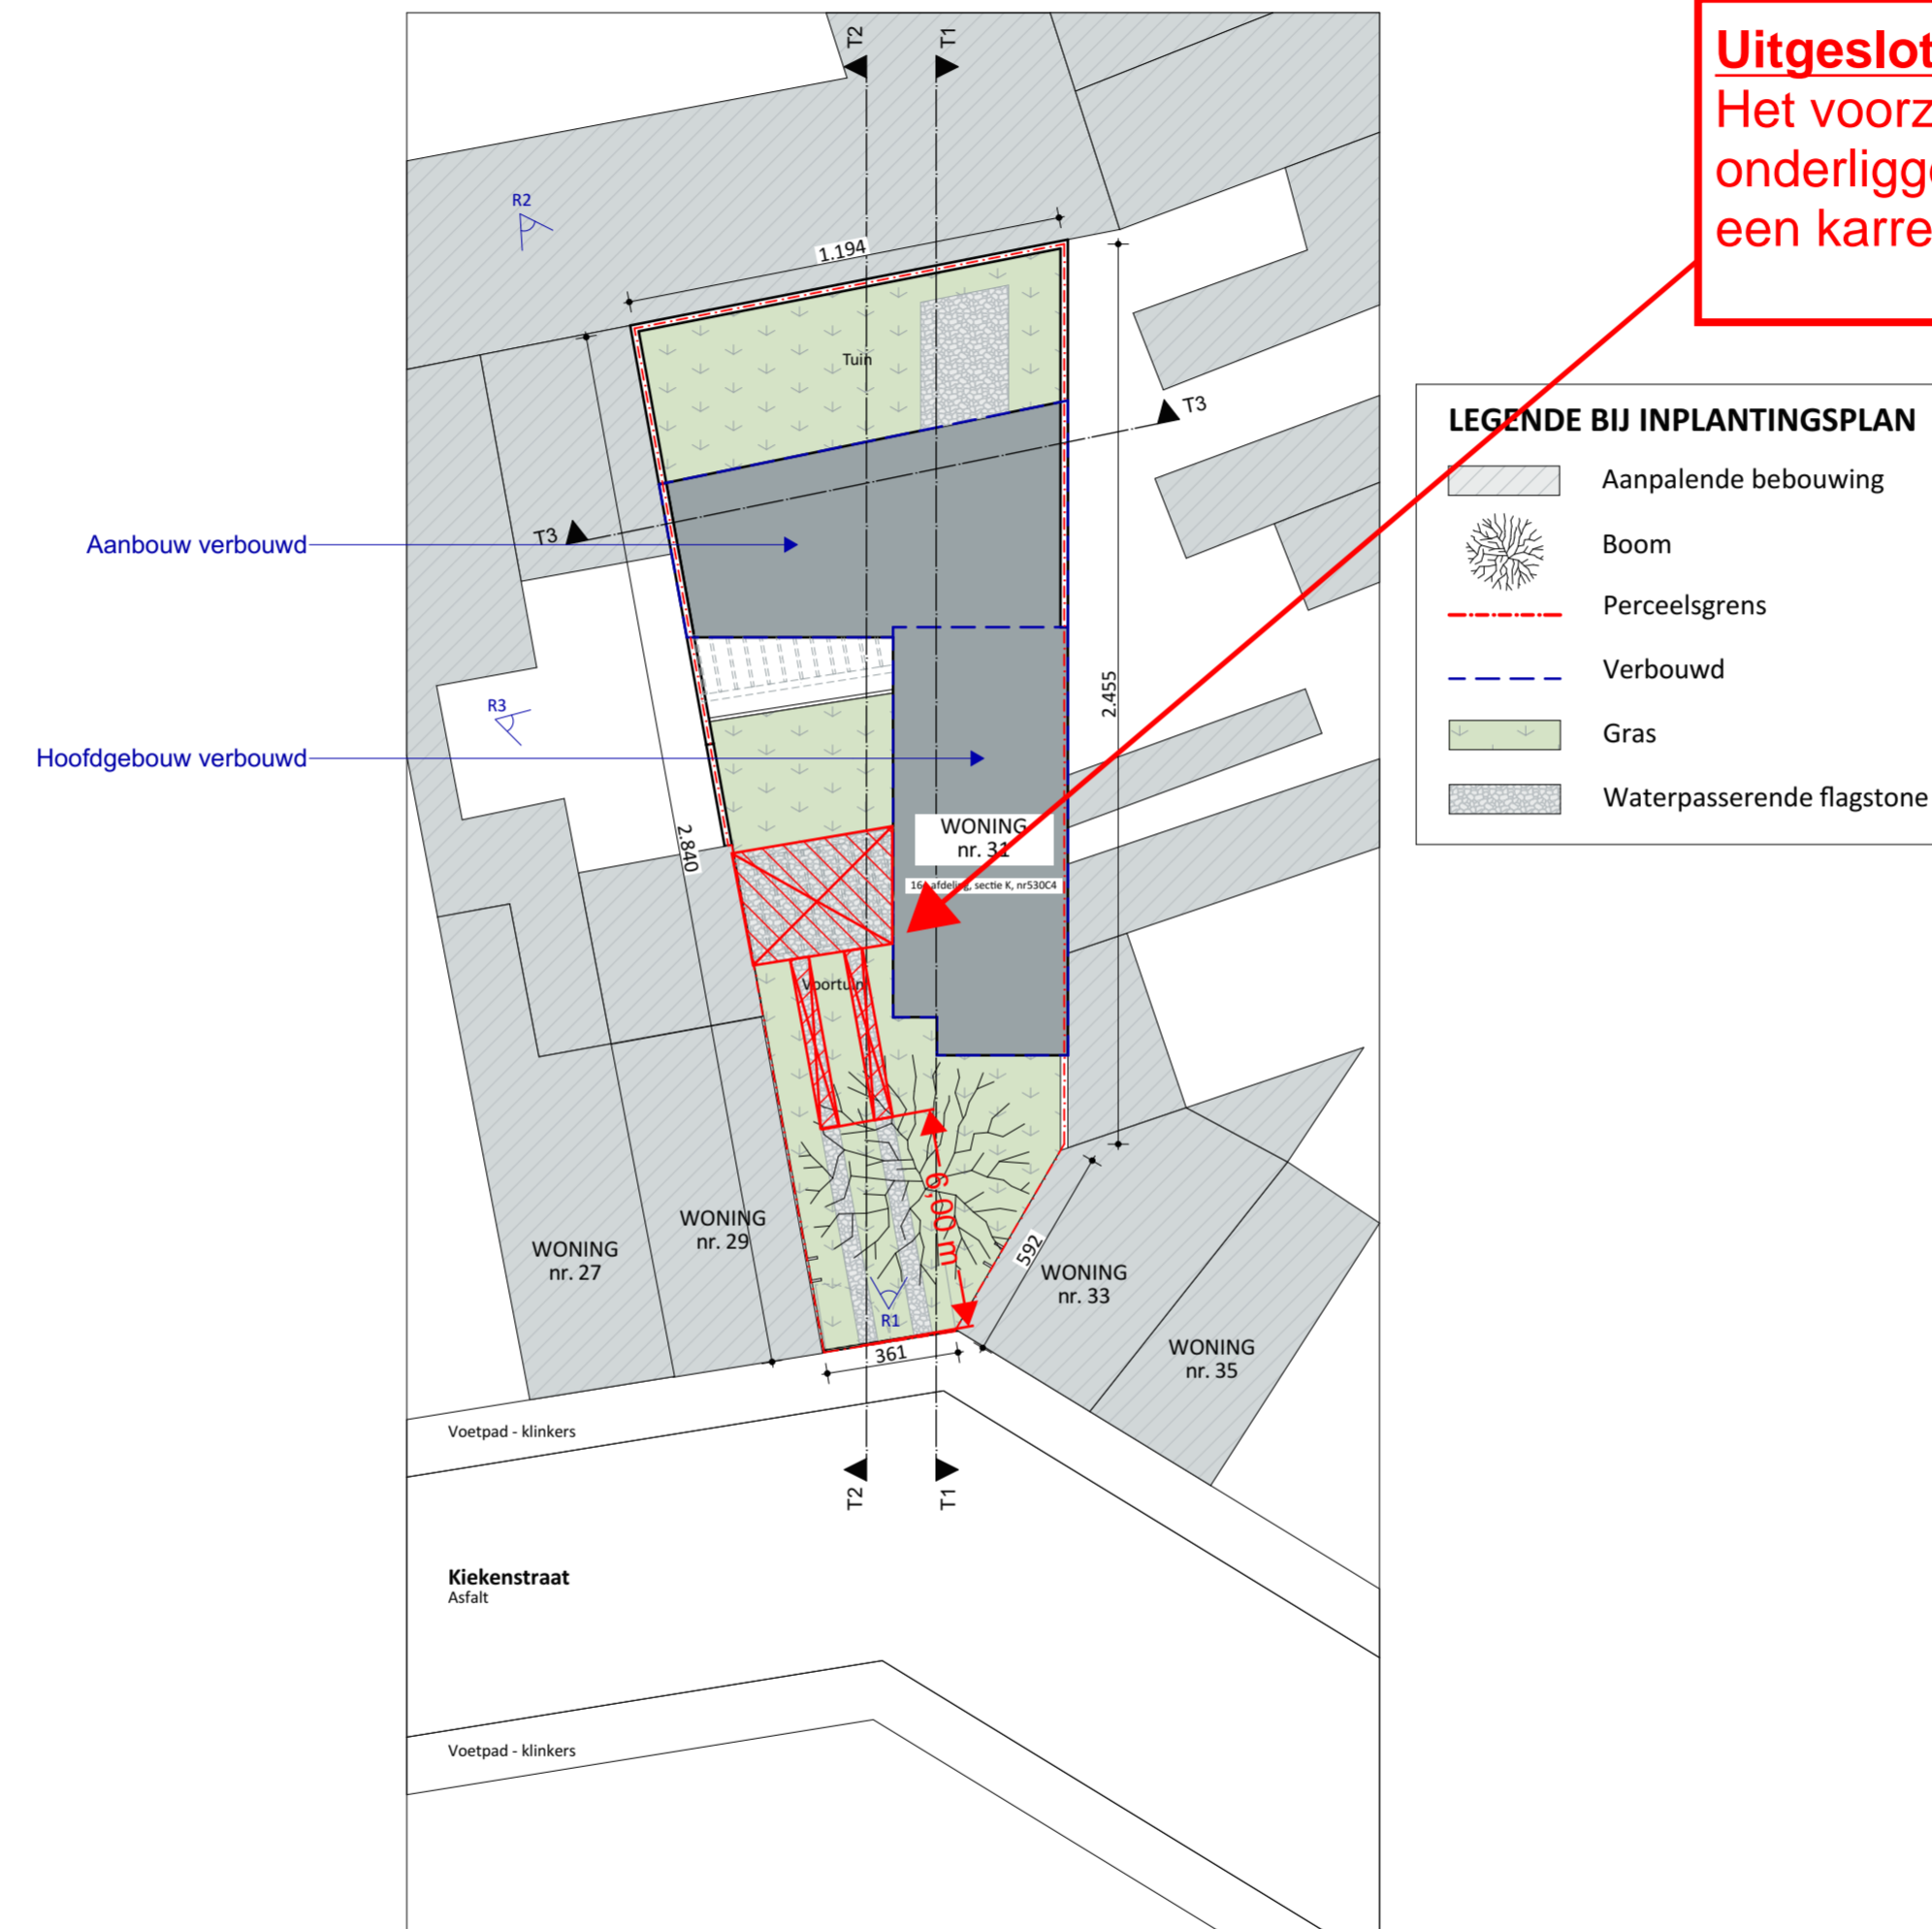

Inplantingsplan NT 1:200		VOLT
Projectnaam	Elodie	
Opdrachtgever	Mevr Elodie Blancke Kiekenstraat 31 9000 Gent	
Architect	VOLT architecten cvba Burggravenlaan 264/101 9000 Gent T: 09 219 00 74	