




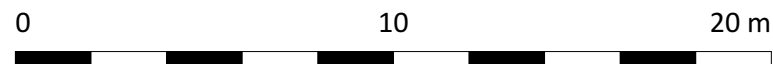
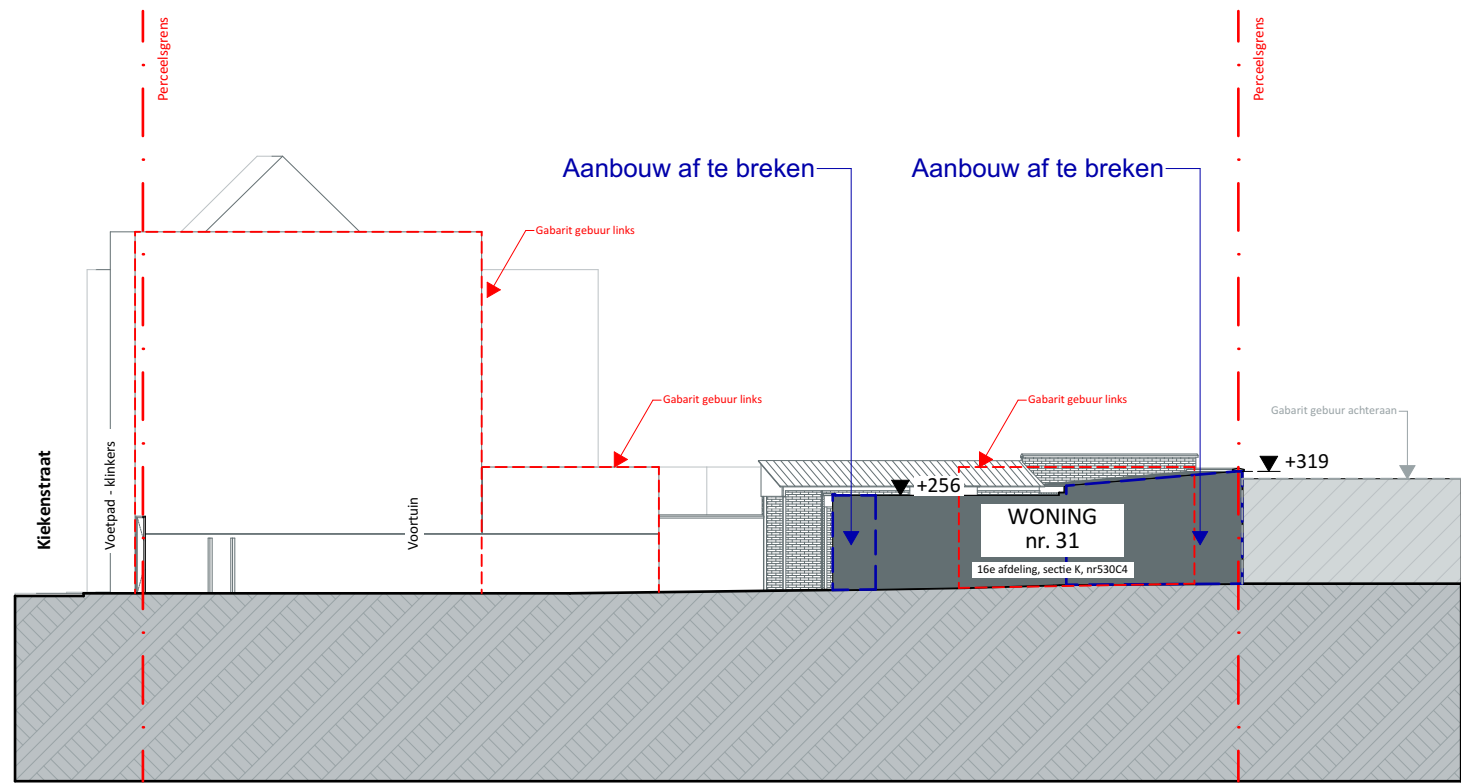


**LEGENDE BIJ TERREINPROFIEL**

	Omliggende bebouwing
	Te verbouwen
	Grond
	Perceelsgrens
	Te slopen



**Terreinprofiel 2 BT** 1:200



<b>Projectnaam</b>	Elodie
<b>Opdrachtgever</b>	Mevr Elodie Blancke   Kiekenstraat 31   9000 Gent
<b>Architect</b>	VOLT architecten cvba   Burggravenlaan 264/101   9000 Gent   T: 09 219 00 74