






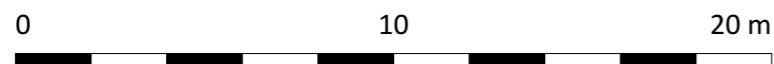
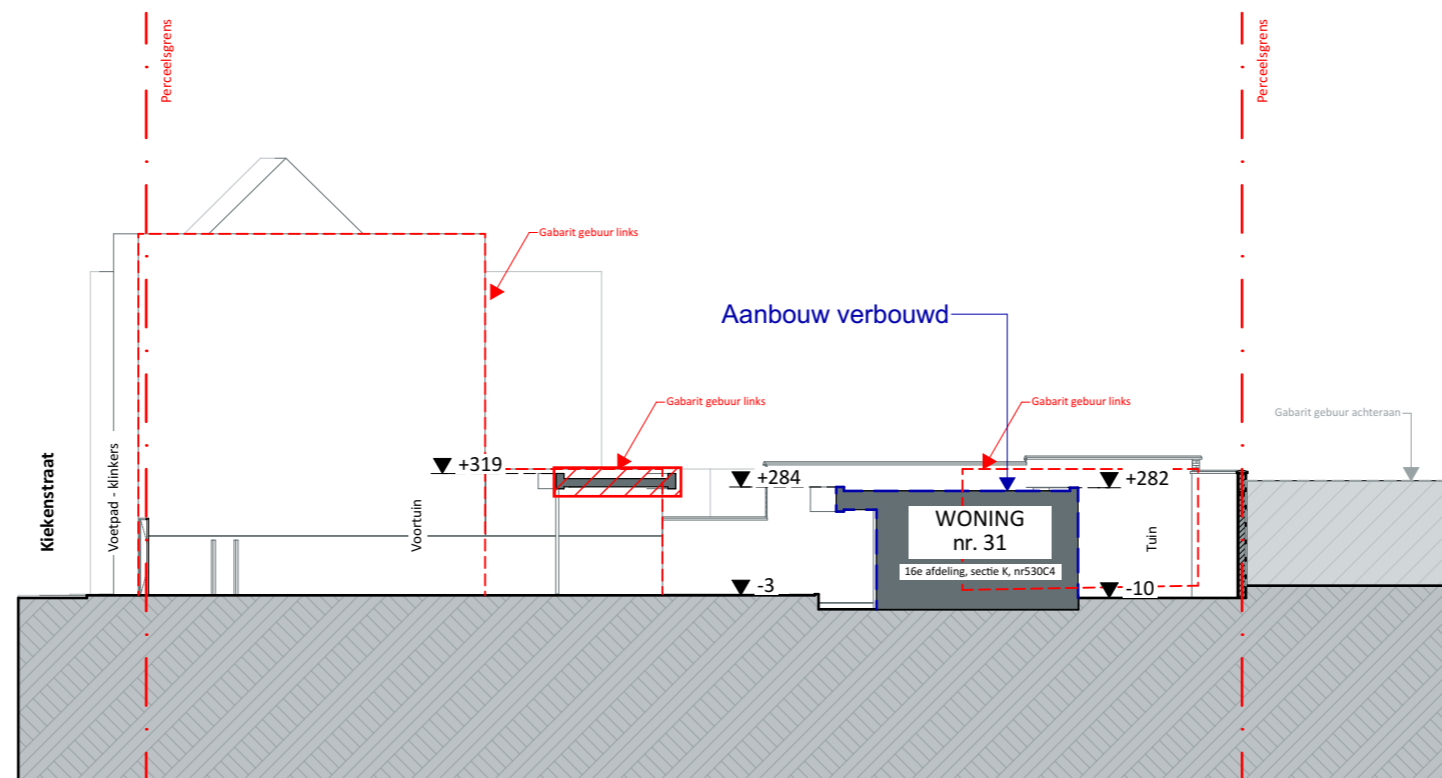
ZIE BIJZONDERE VOORWAARDE(N)

LEGENDE BIJ TERREINPROFIEL

	Omliggende bebouwing
	Verbouwd
	Grond
	Perceelsgrens
	Verbouwd

Uitgesloten uit de vergunning:

Het voorzien van een luifel in de voortuin met onderliggende verharding en de gedeeltelijk aanleg van een karrenspoor (zie aanduiding op de plannen).



Terreinprofiel 2 NT 1:200

VOLT

Projectnaam	Elodie
Opdrachtgever	Mevr Elodie Blancke Kiekenstraat 31 9000 Gent
Architect	VOLT architecten cvba Burggravenlaan 264/101 9000 Gent T: 09 219 00 74