
 





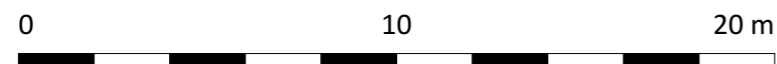
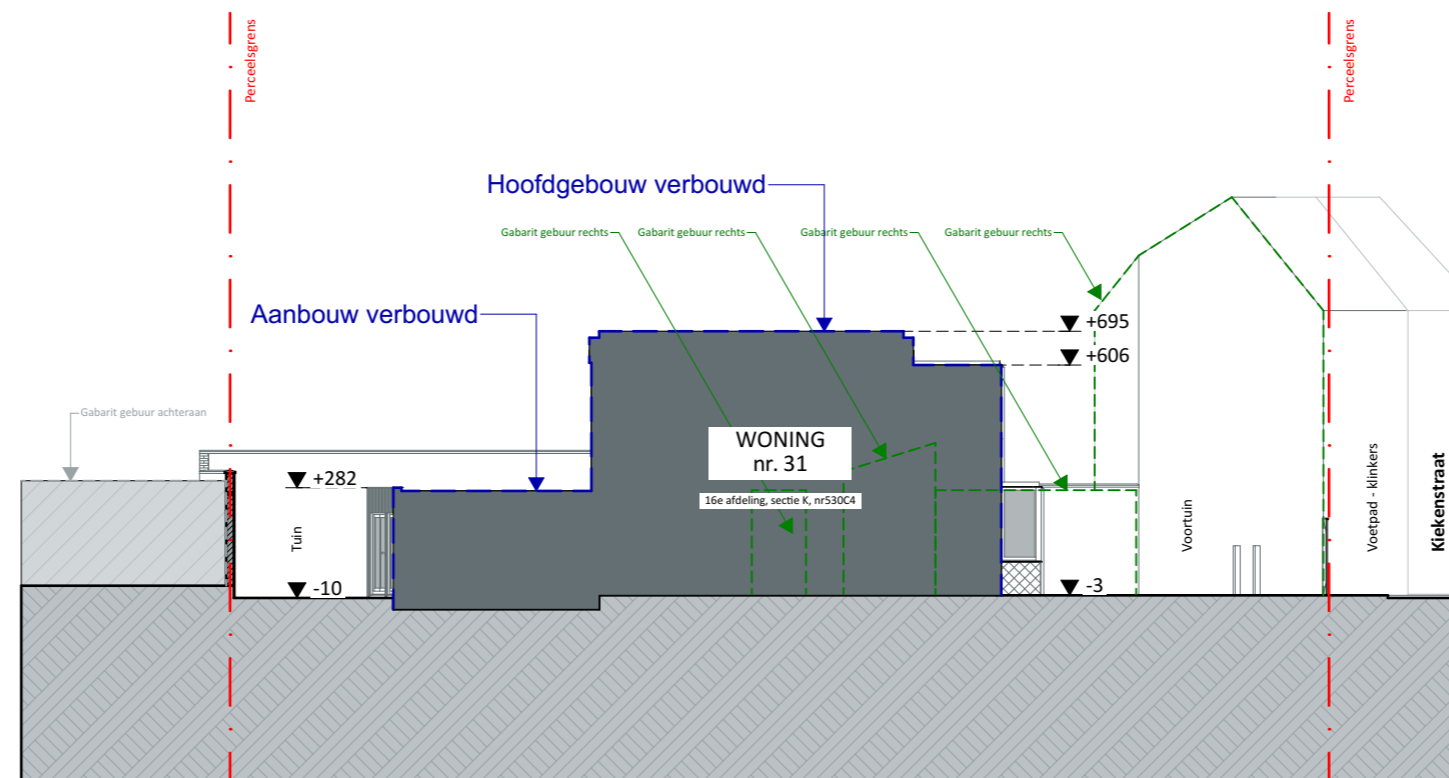
# ZIE BIJZONDERE VOORWAARDE(N)

**LEGENDE BIJ TERREINPROFIEL**

	Omliggende bebouwing
	Verbouwd
	Grond
	Perceelsgrens
	Verbouwd

## Uitgesloten uit de vergunning:

Het voorzien van een luifel in de voortuin met onderliggende verharding en de gedeeltelijk aanleg van een karrenspoor (zie aanduiding op de plannen).



**Terreinprofiel 1 NT** 1:200

**VOLT**

<b>Projectnaam</b>	Elodie
<b>Opdrachtgever</b>	Mevr Elodie Blancke   Kiekenstraat 31   9000 Gent
<b>Architect</b>	VOLT architecten cvba   Burggravenlaan 264/101   9000 Gent   T: 09 219 00 74