


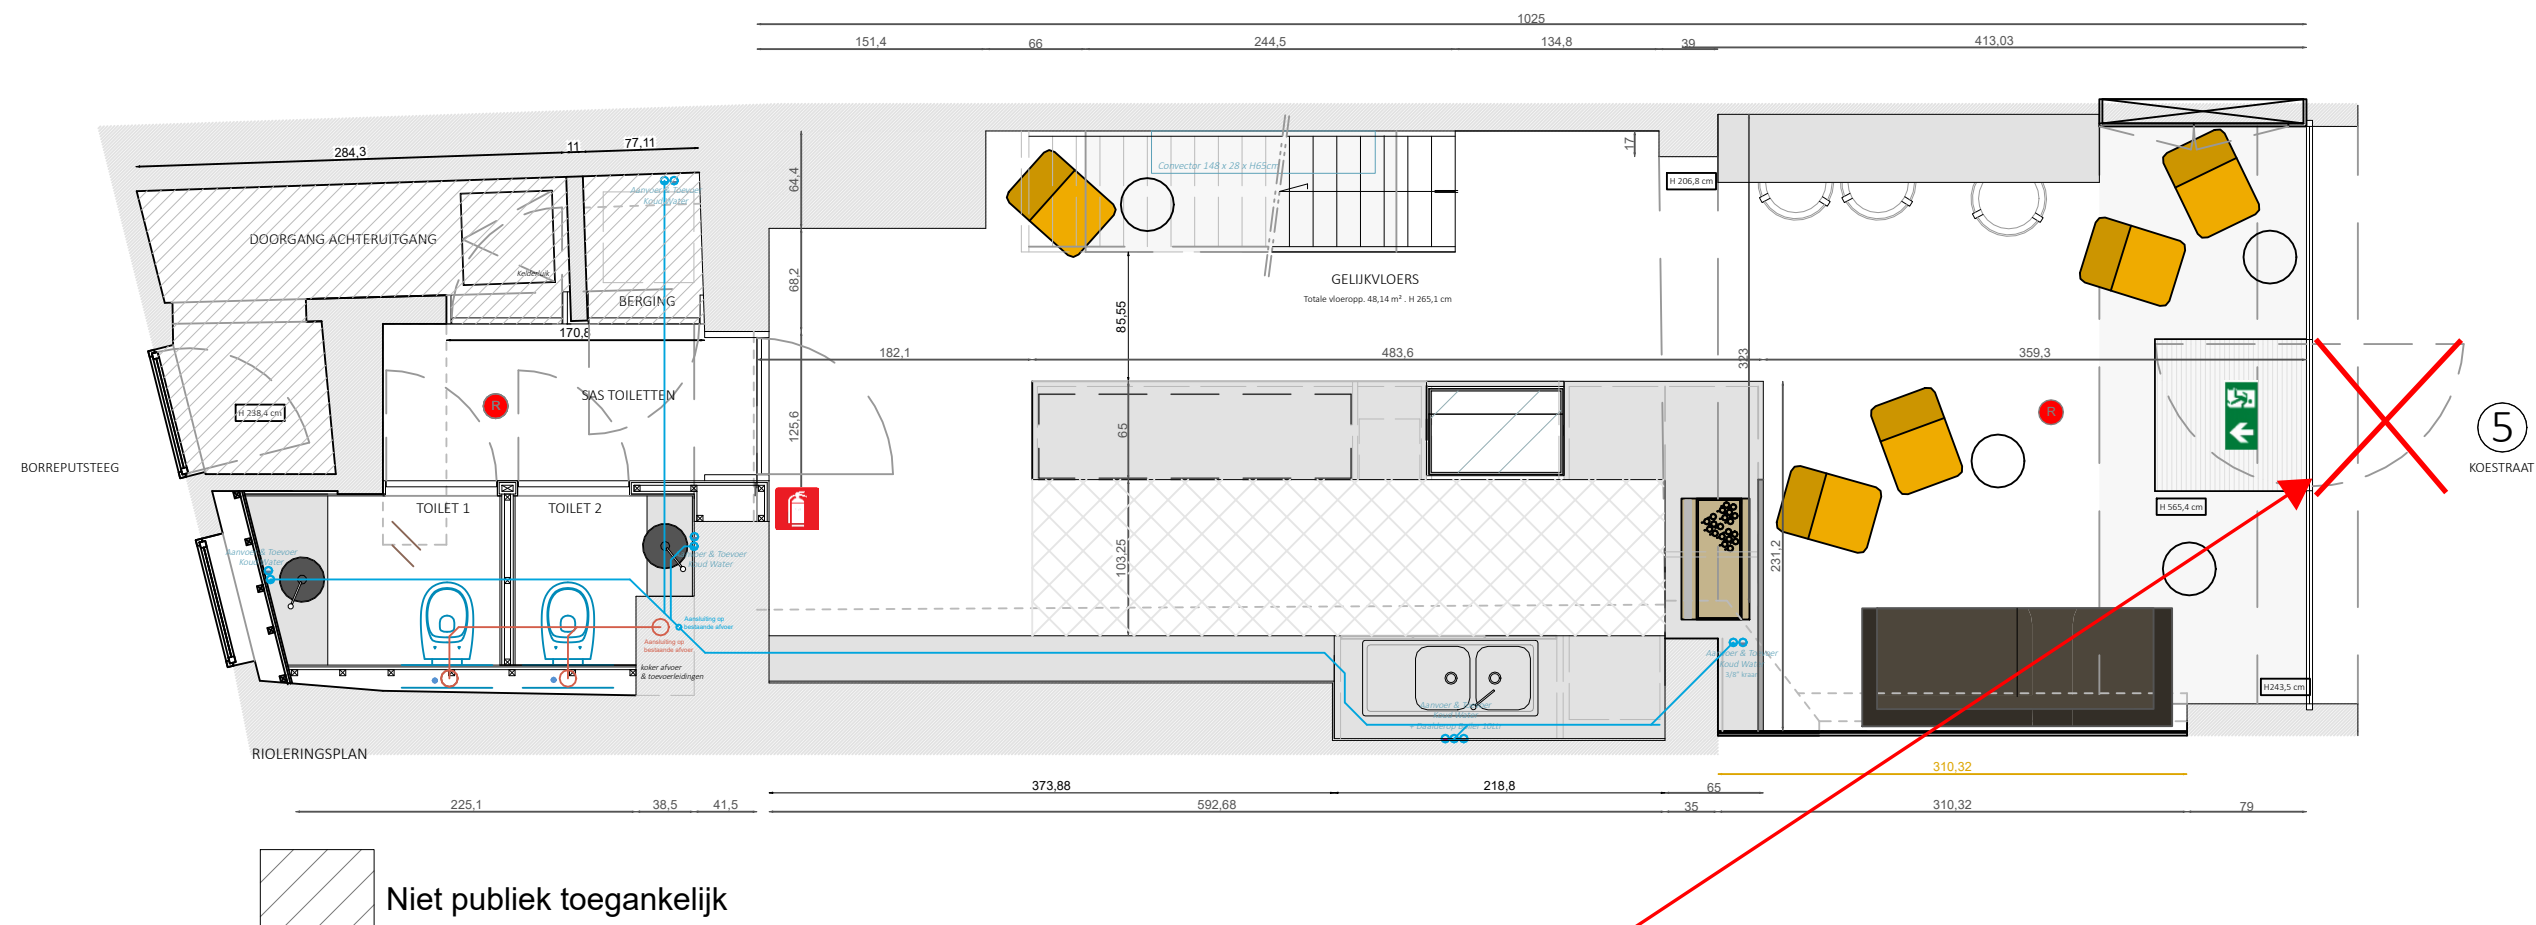

**ZIE BIJZONDERE
VOORWAARDE(N)**

Raam- en deuropeningen
Deuren en ramen op het gelijkvloers mogen
niet opendraaien over openbaar domein.

Adres Koestraat 5
9000 Gent

Plan BA_1_N_1_Rioleringsplan.pdf
Toestand Rioleringsplan

Datum 22 . 01 . 2024
Schaal 1:50 - afmetingen in cm
Plannr. 8/10

Project Ombouwen van winkelpand (kledingwinkel) tot koffiebar
Aanvrager Izy Coffee bvba . Dhr. Bart Buyse
Klijtstraat 38
8870 Izegem
BTW BE 0696.751.493

Handtekening