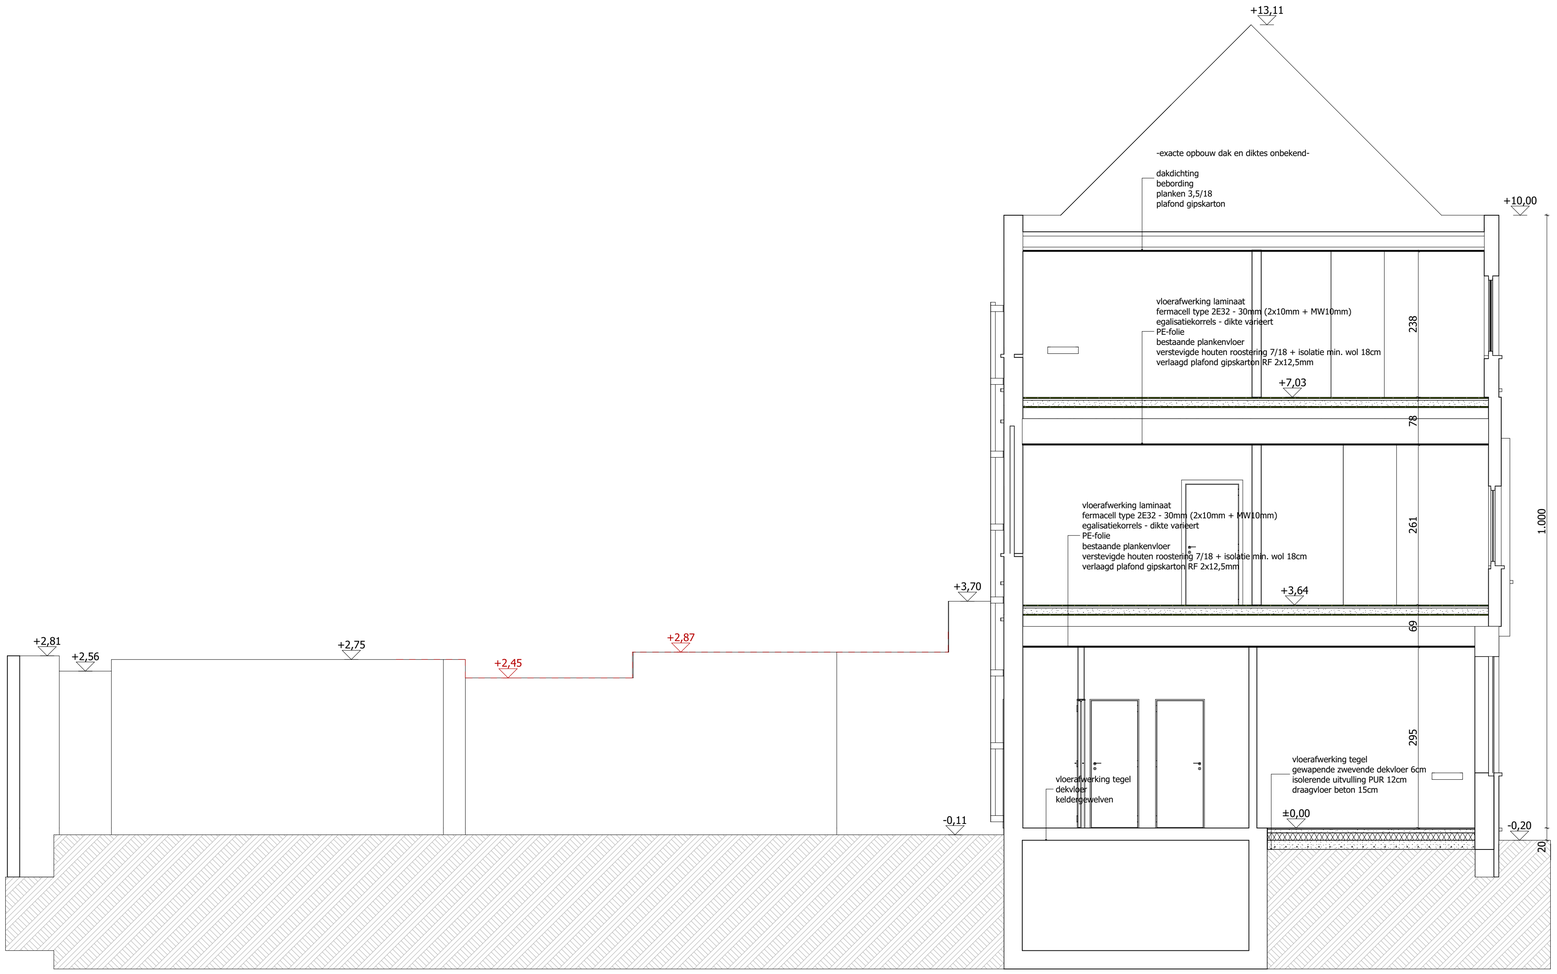

p. 7/13

Snede A2

1:50

5/09/2024

01 BA bestaande toestand

BA_2403_S_B_A2_snede A2 bestaand

BA-01

dossier: 24 03 Bevrijdingslaan 171-177
klant: Gaétan Van Praet - Mortelputstraat 45, 9830 Sint-Martens-Latem
werf: Bevrijdingslaan 171-177 - 9000 Gent

A R P A architecten bv
Vrijheidslaan 15 9000 Gent
T 09-233 70 79
info@arpa.be www.arpa.be