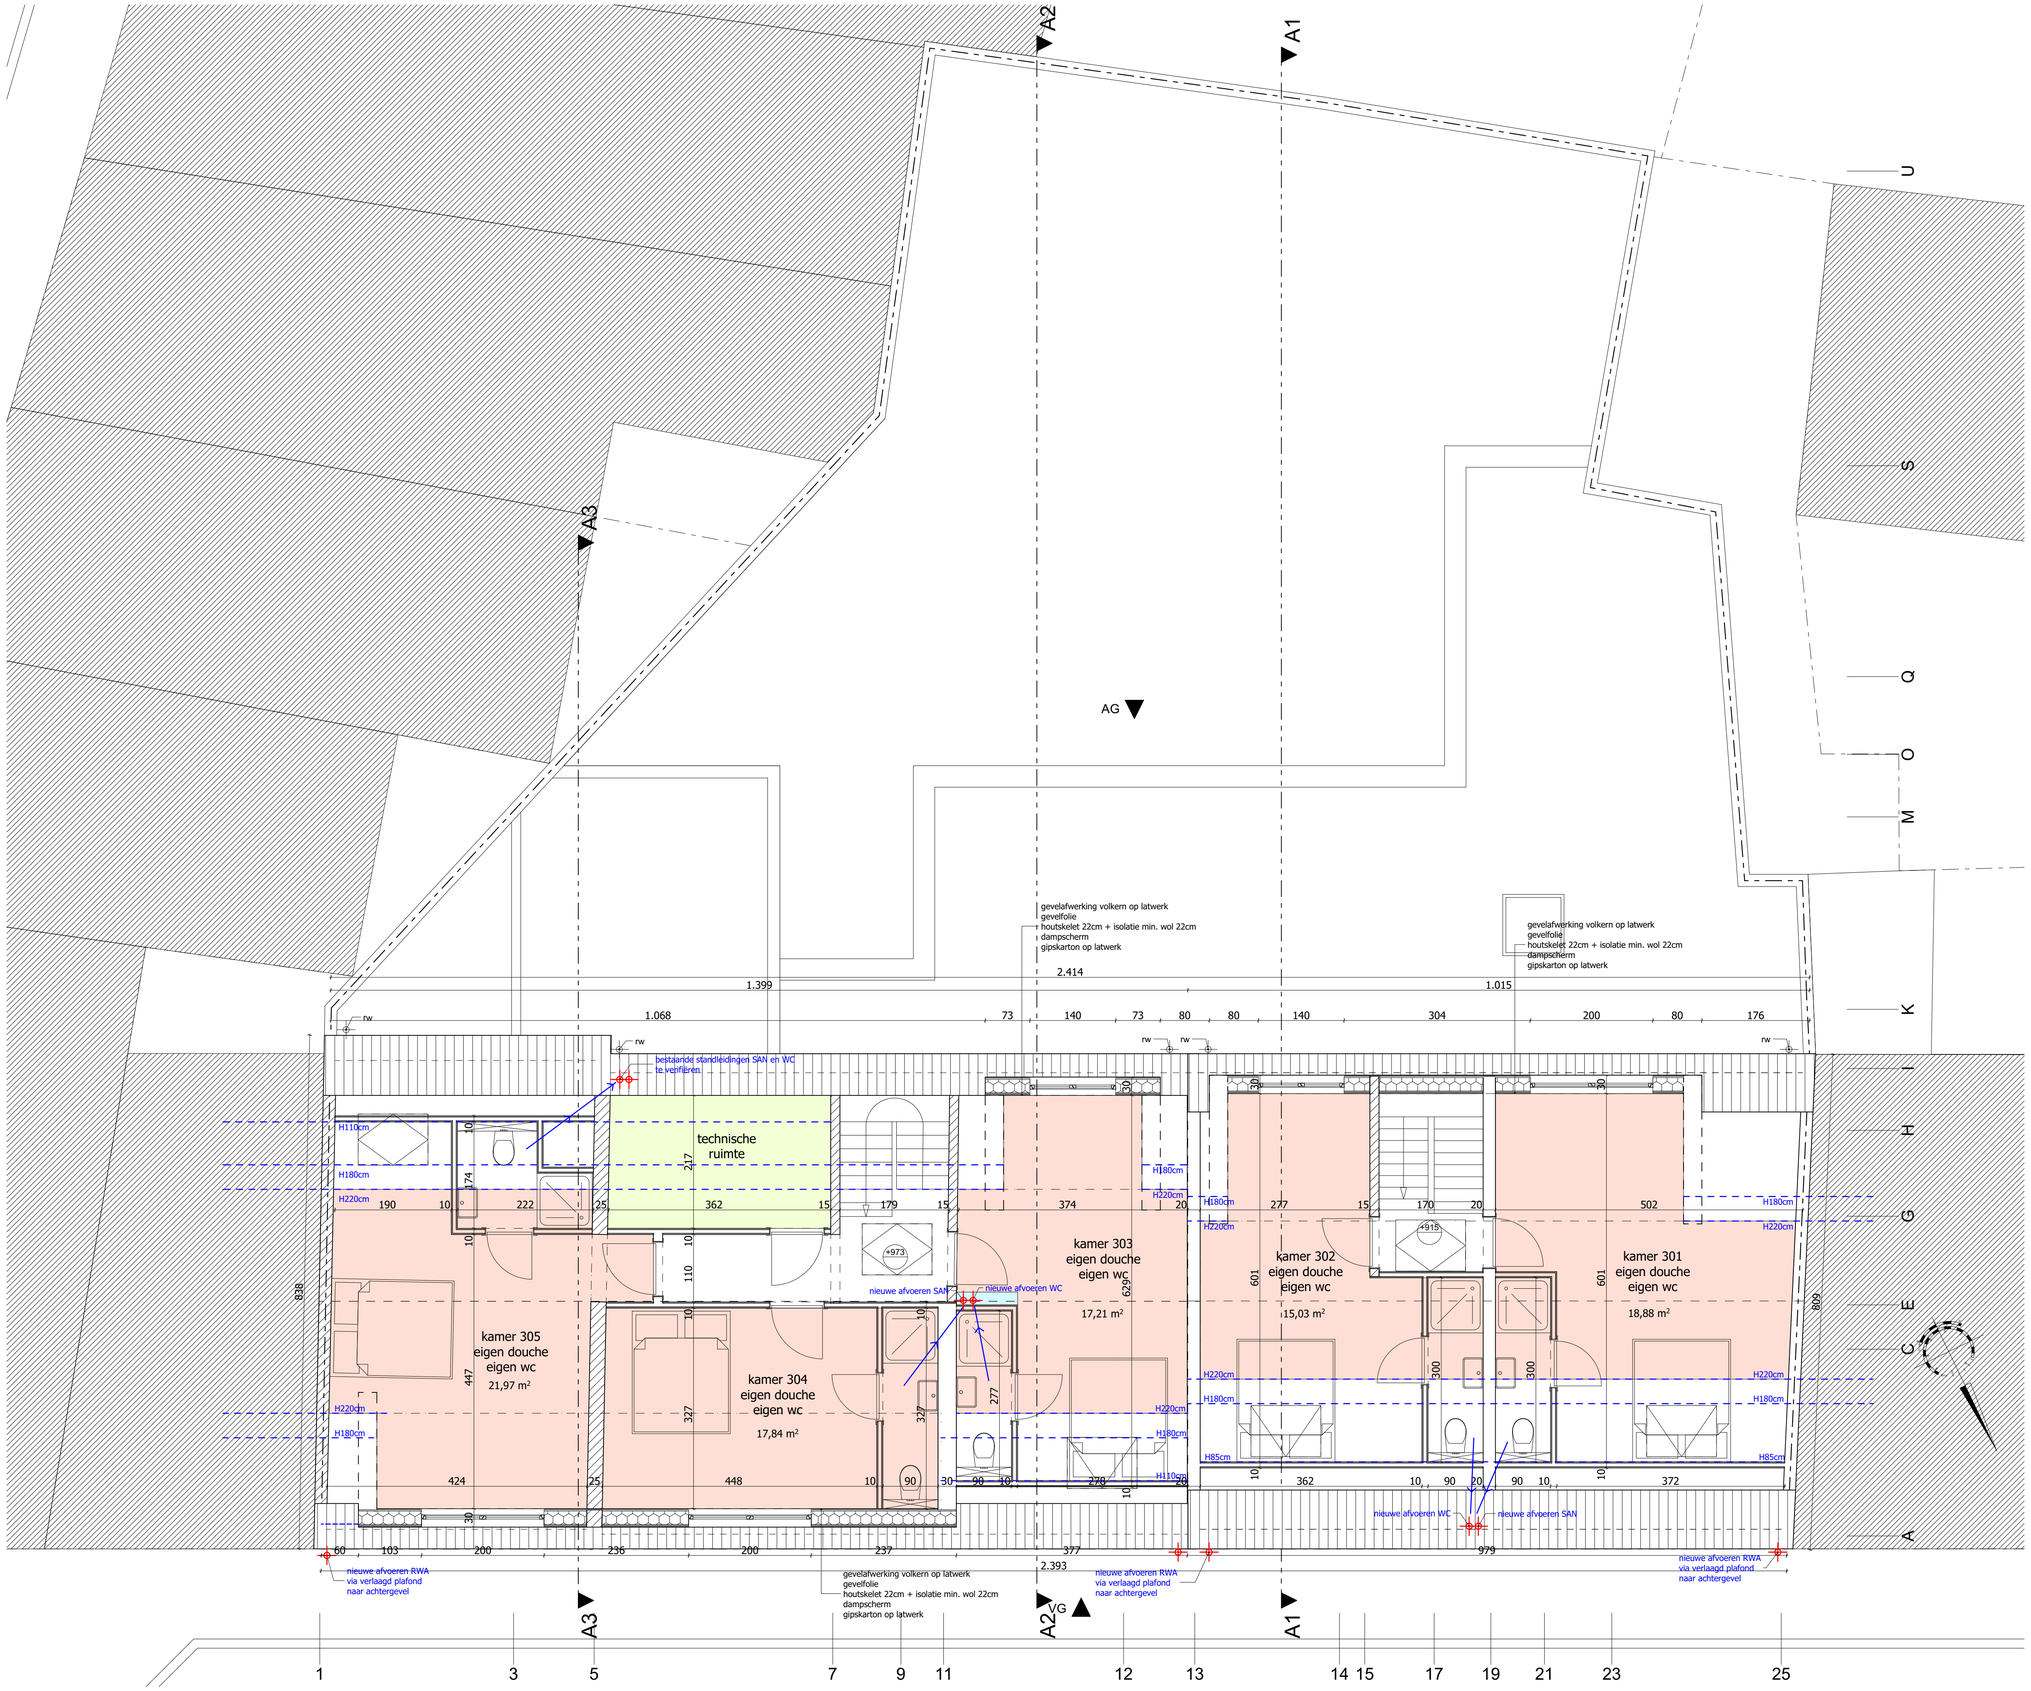


p. 5/13

niveau 3

1:50

7/10/2024
02 BA nieuwe toestand
BA_2403_P_N_3_niv 3 nieuw

# BA-02

dossier: 24 03 Bevrijdingslaan 171-177
klant: Gaétan Van Praet - Mortelputstraat 45, 9830 Sint-Martens-Latem
werf: Bevrijdingslaan 171-177 - 9000 Gent

ARPA architecten bv
Vrijheidslaan 15 9000 Gent
T 09-233 70 79
info@arpa.be www.arpa.be