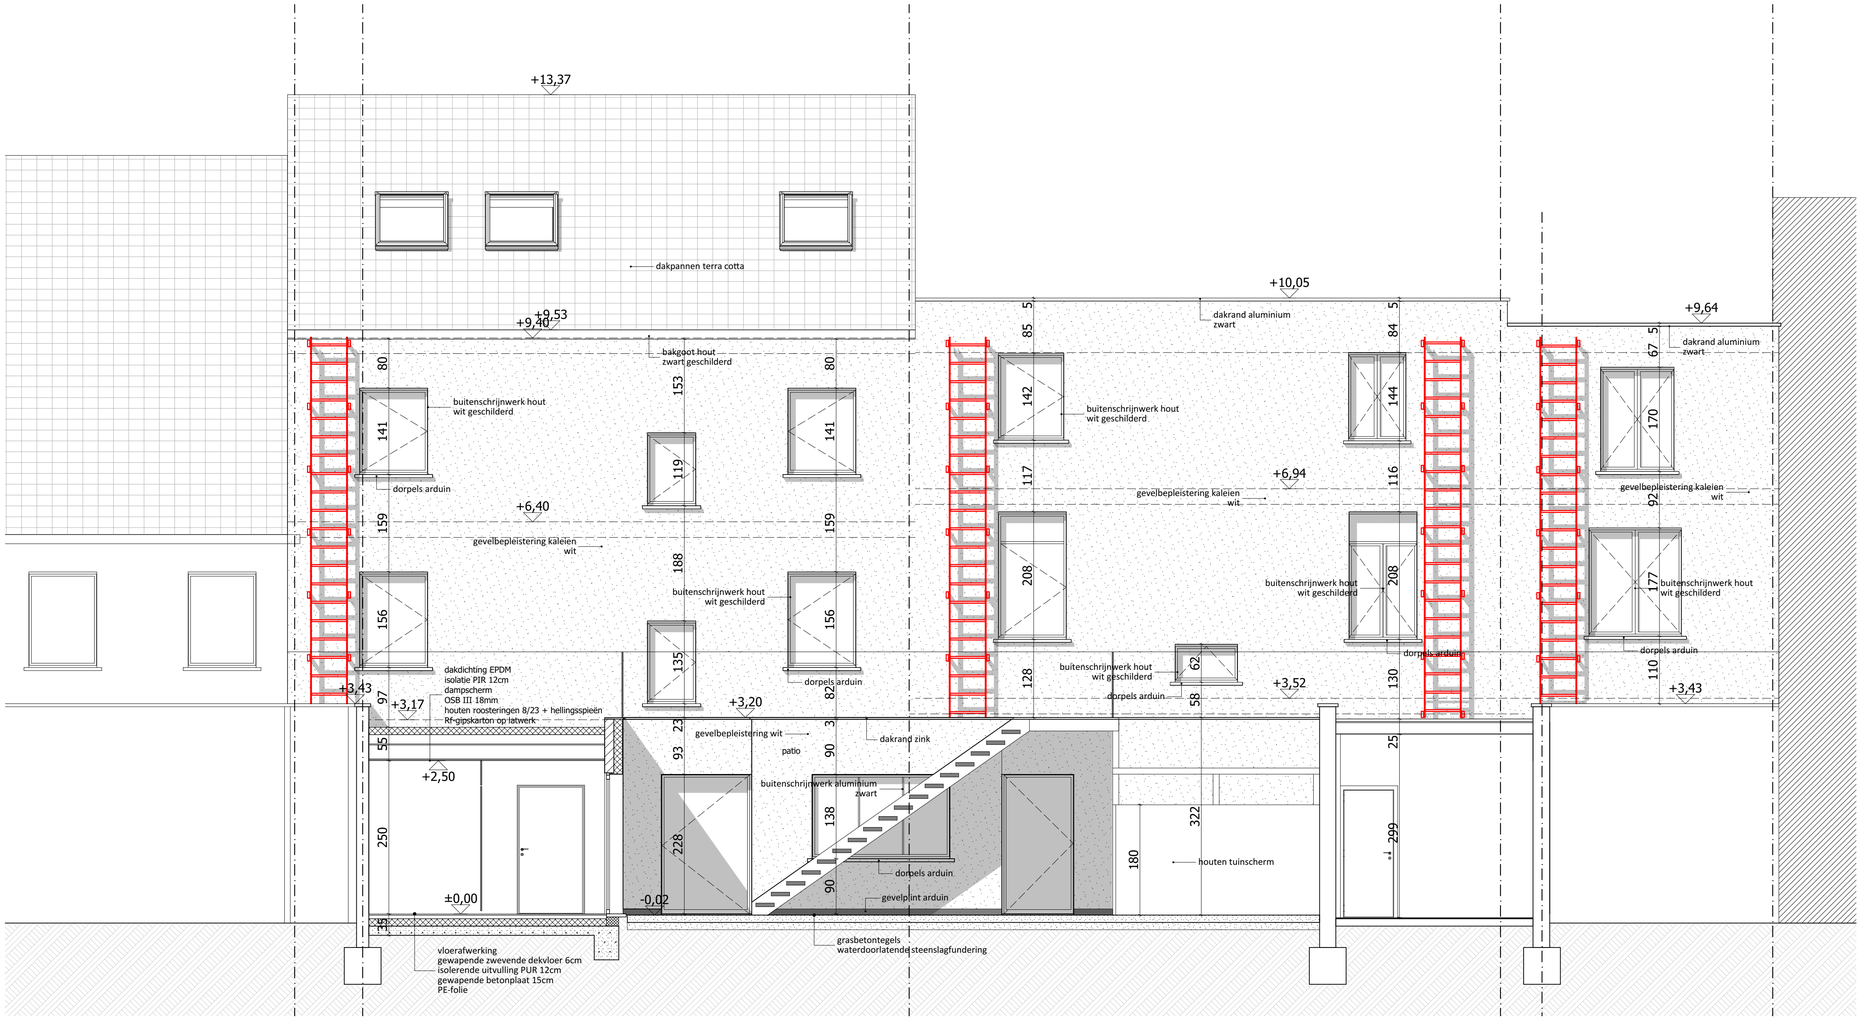

G02 Achtergevel

1:50

22/08/2024

01 vergunde toestand

BA_2403_G_V_G02_achtergevel vergund

VT-01

dossier: 24 03 Bevrijdingslaan 171-177
klant: Gaétan Van Praet - Mortelputstraat 45, 9830 Sint-Martens-Latem
werf: Bevrijdingslaan 171-177 - 9000 Gent

ARPA architecten bv
Vrijheidslaan 15 9000 Gent
T 09-233 70 79
info@arpa.be www.arpa.be