

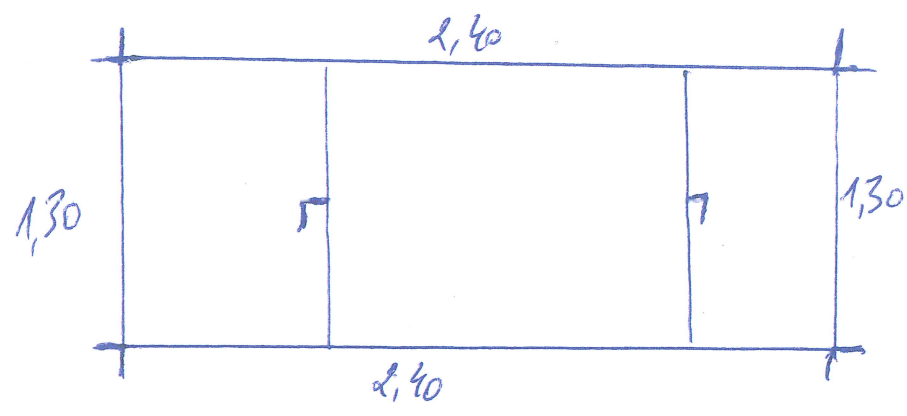
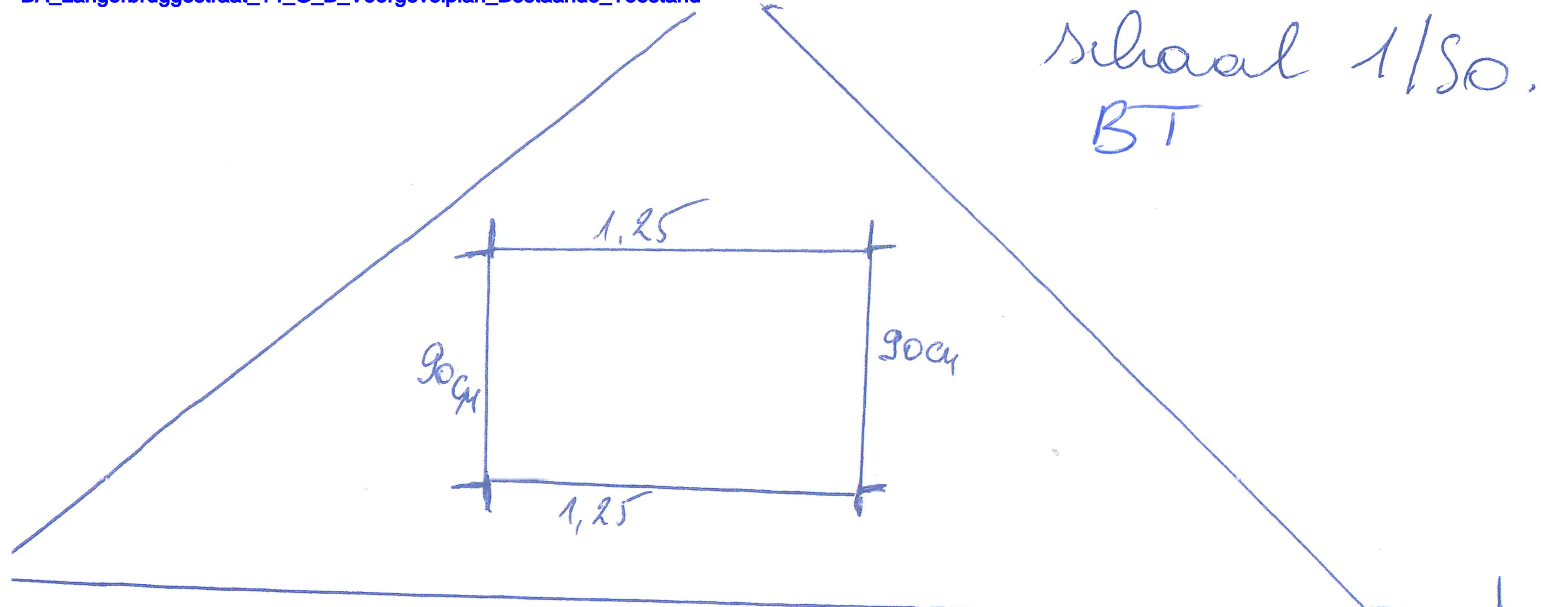


Schaal 1/50.
BT

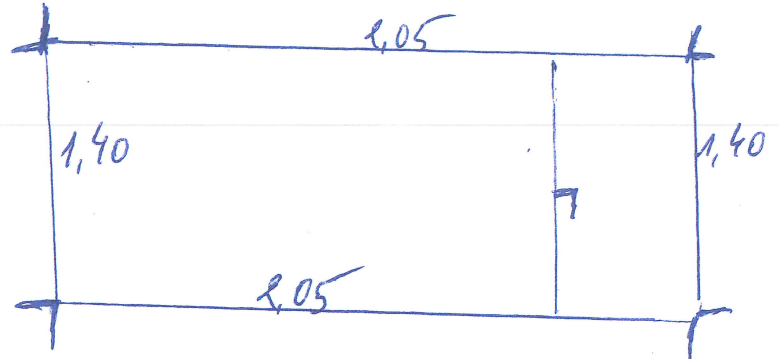

rode baksteen

6,50

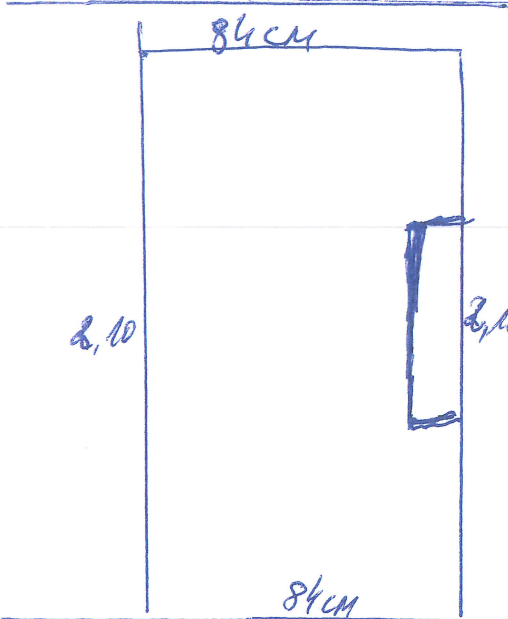

2,40 BUREAU
TRATOR 5,40cm

STRAAT -> LANGERBRUGGESTRAAT - 14 DECEMBER 2011