


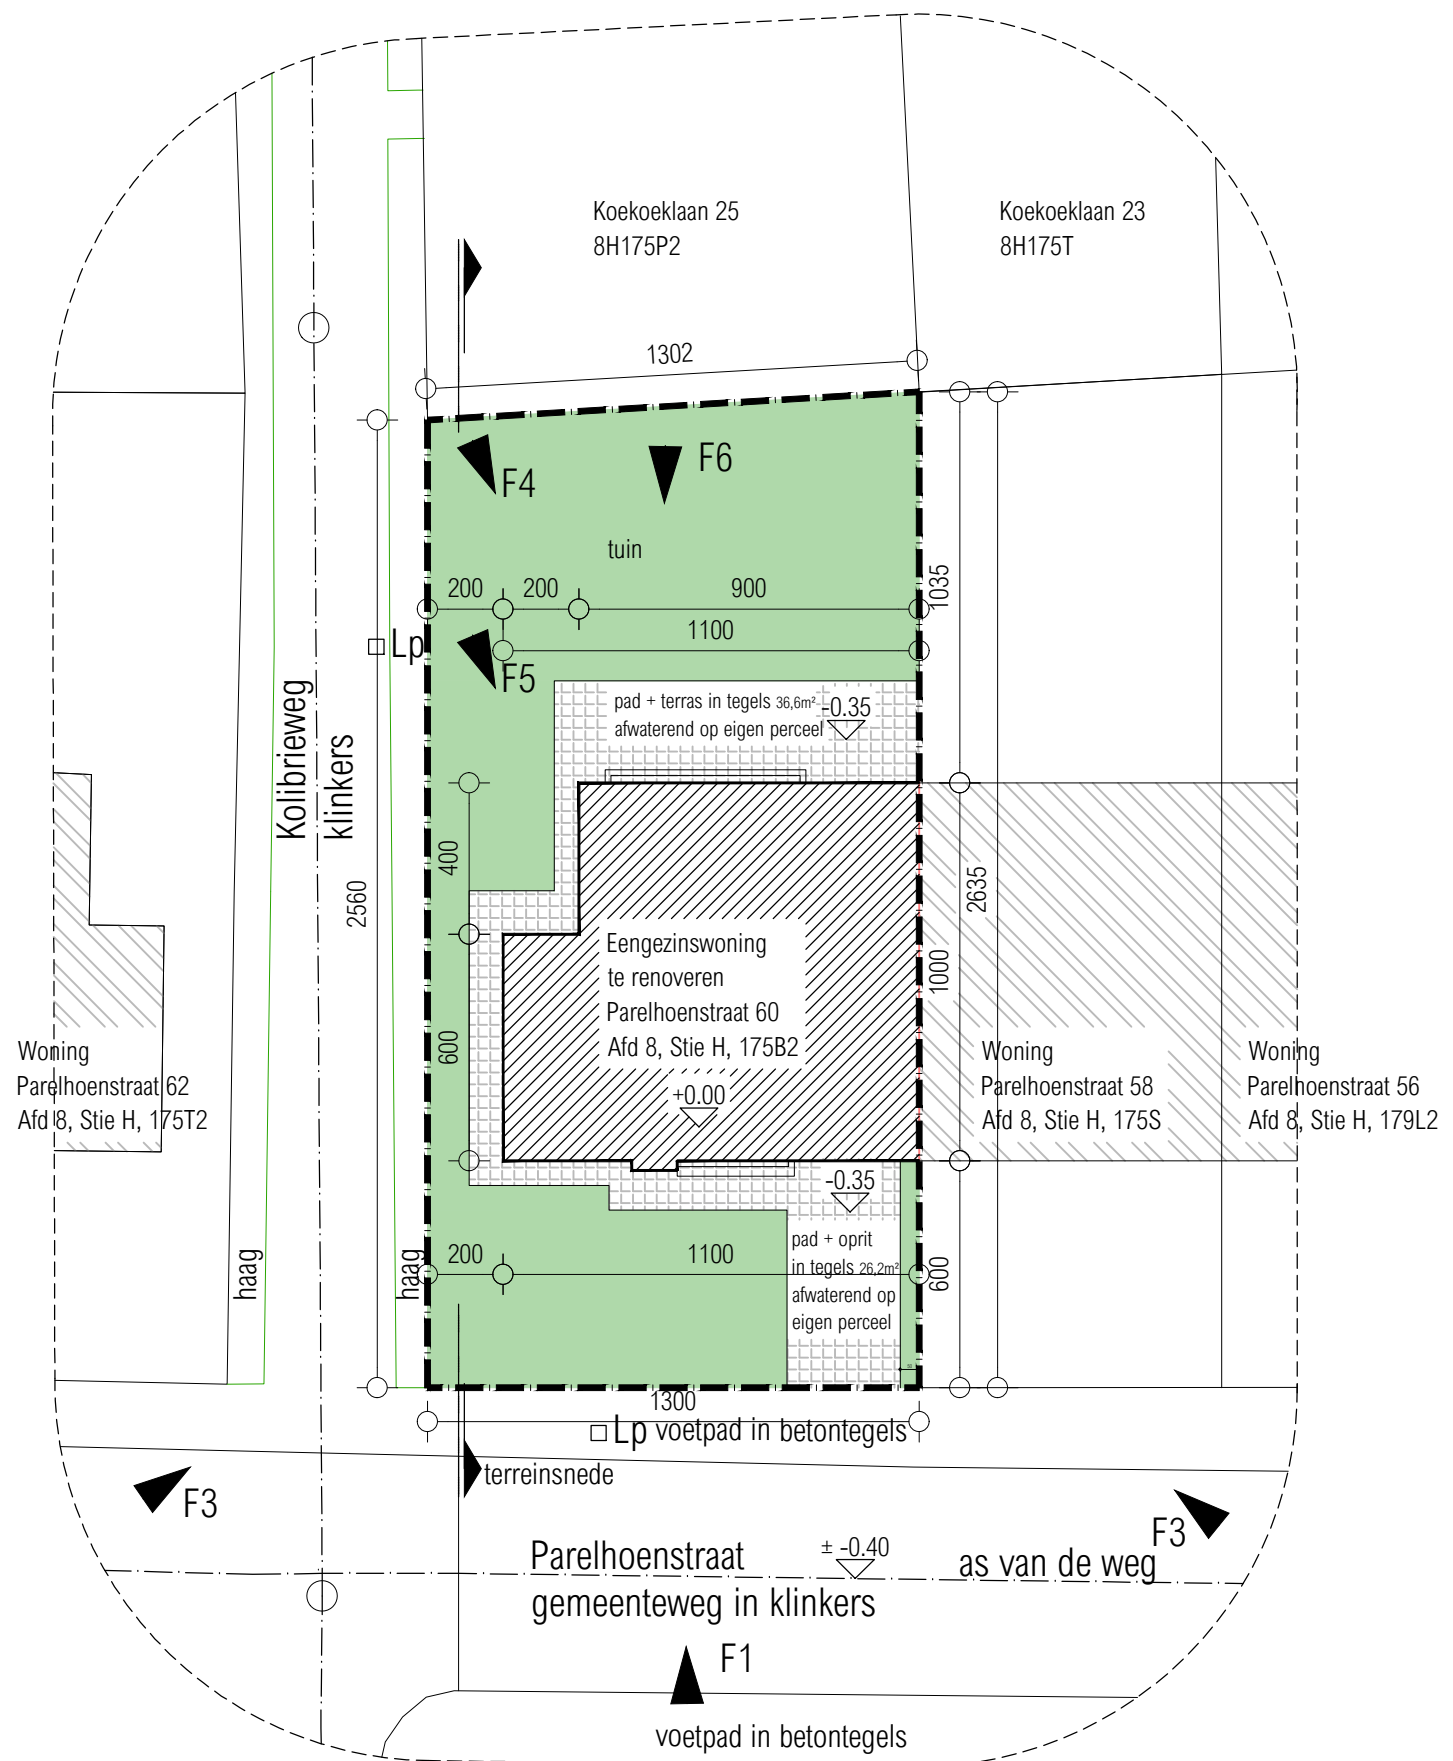

Q - Inplantingsplan perceel -
 - Ongewijzigd -
 - 1/200 -

afmetingen percelen op basis van
 kadasterplan en GRB-bestand

BA 23_07_I_B

schaal 1/200
 Renovatie woning
 Parelhoenstraat 60 Gent