


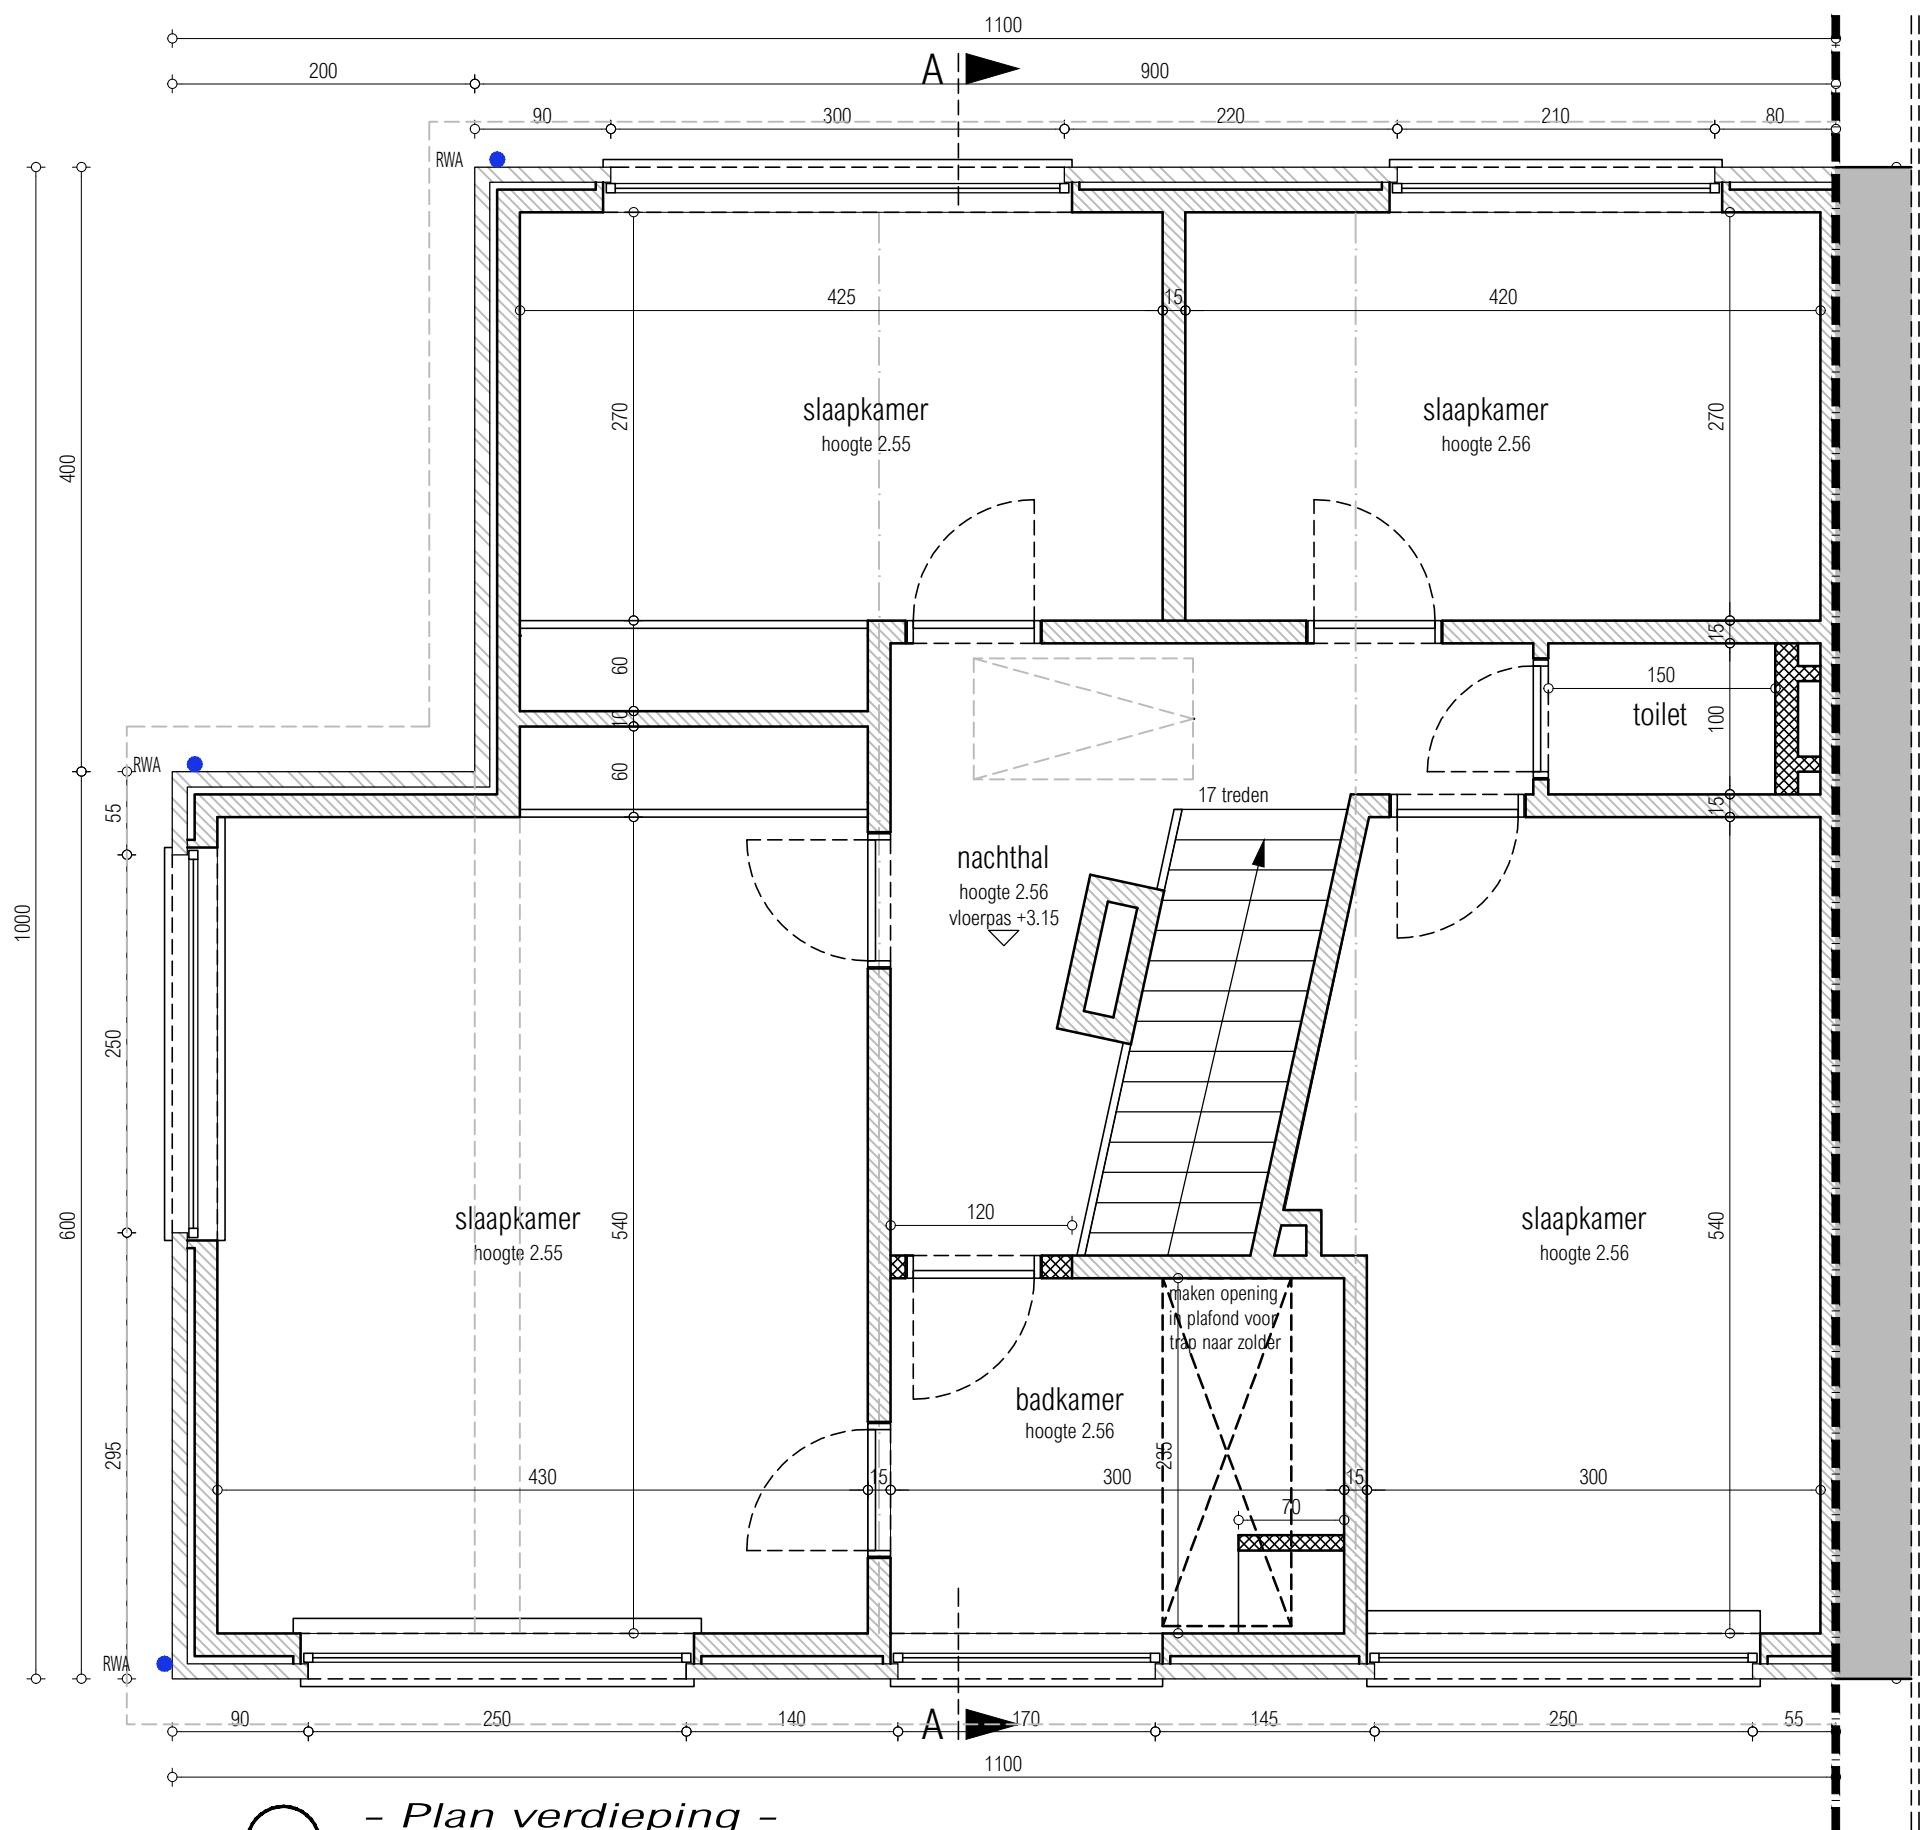

- Plan verdieping -
 - Bestaande toestand -
 - Schaal 1/50 -

BA 23_07_P_B

schaal 1/50
 Renovatie woning
 Parelhoenstraat 60 Gent