


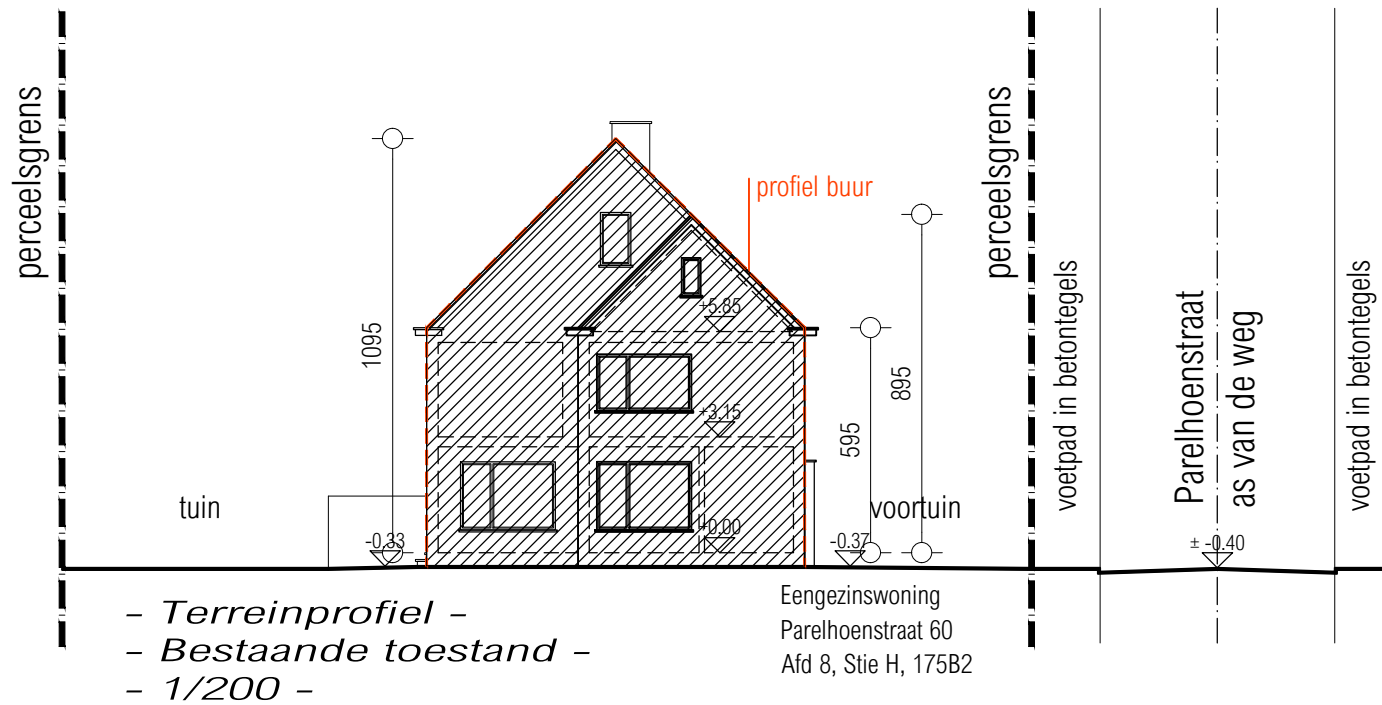

BA 23_07_T_B

schaal 1/200

Renovatie woning
Parelhoenstraat 60 Gent