


**ZIE BIJZONDERE
VOORWAARDE(N)**

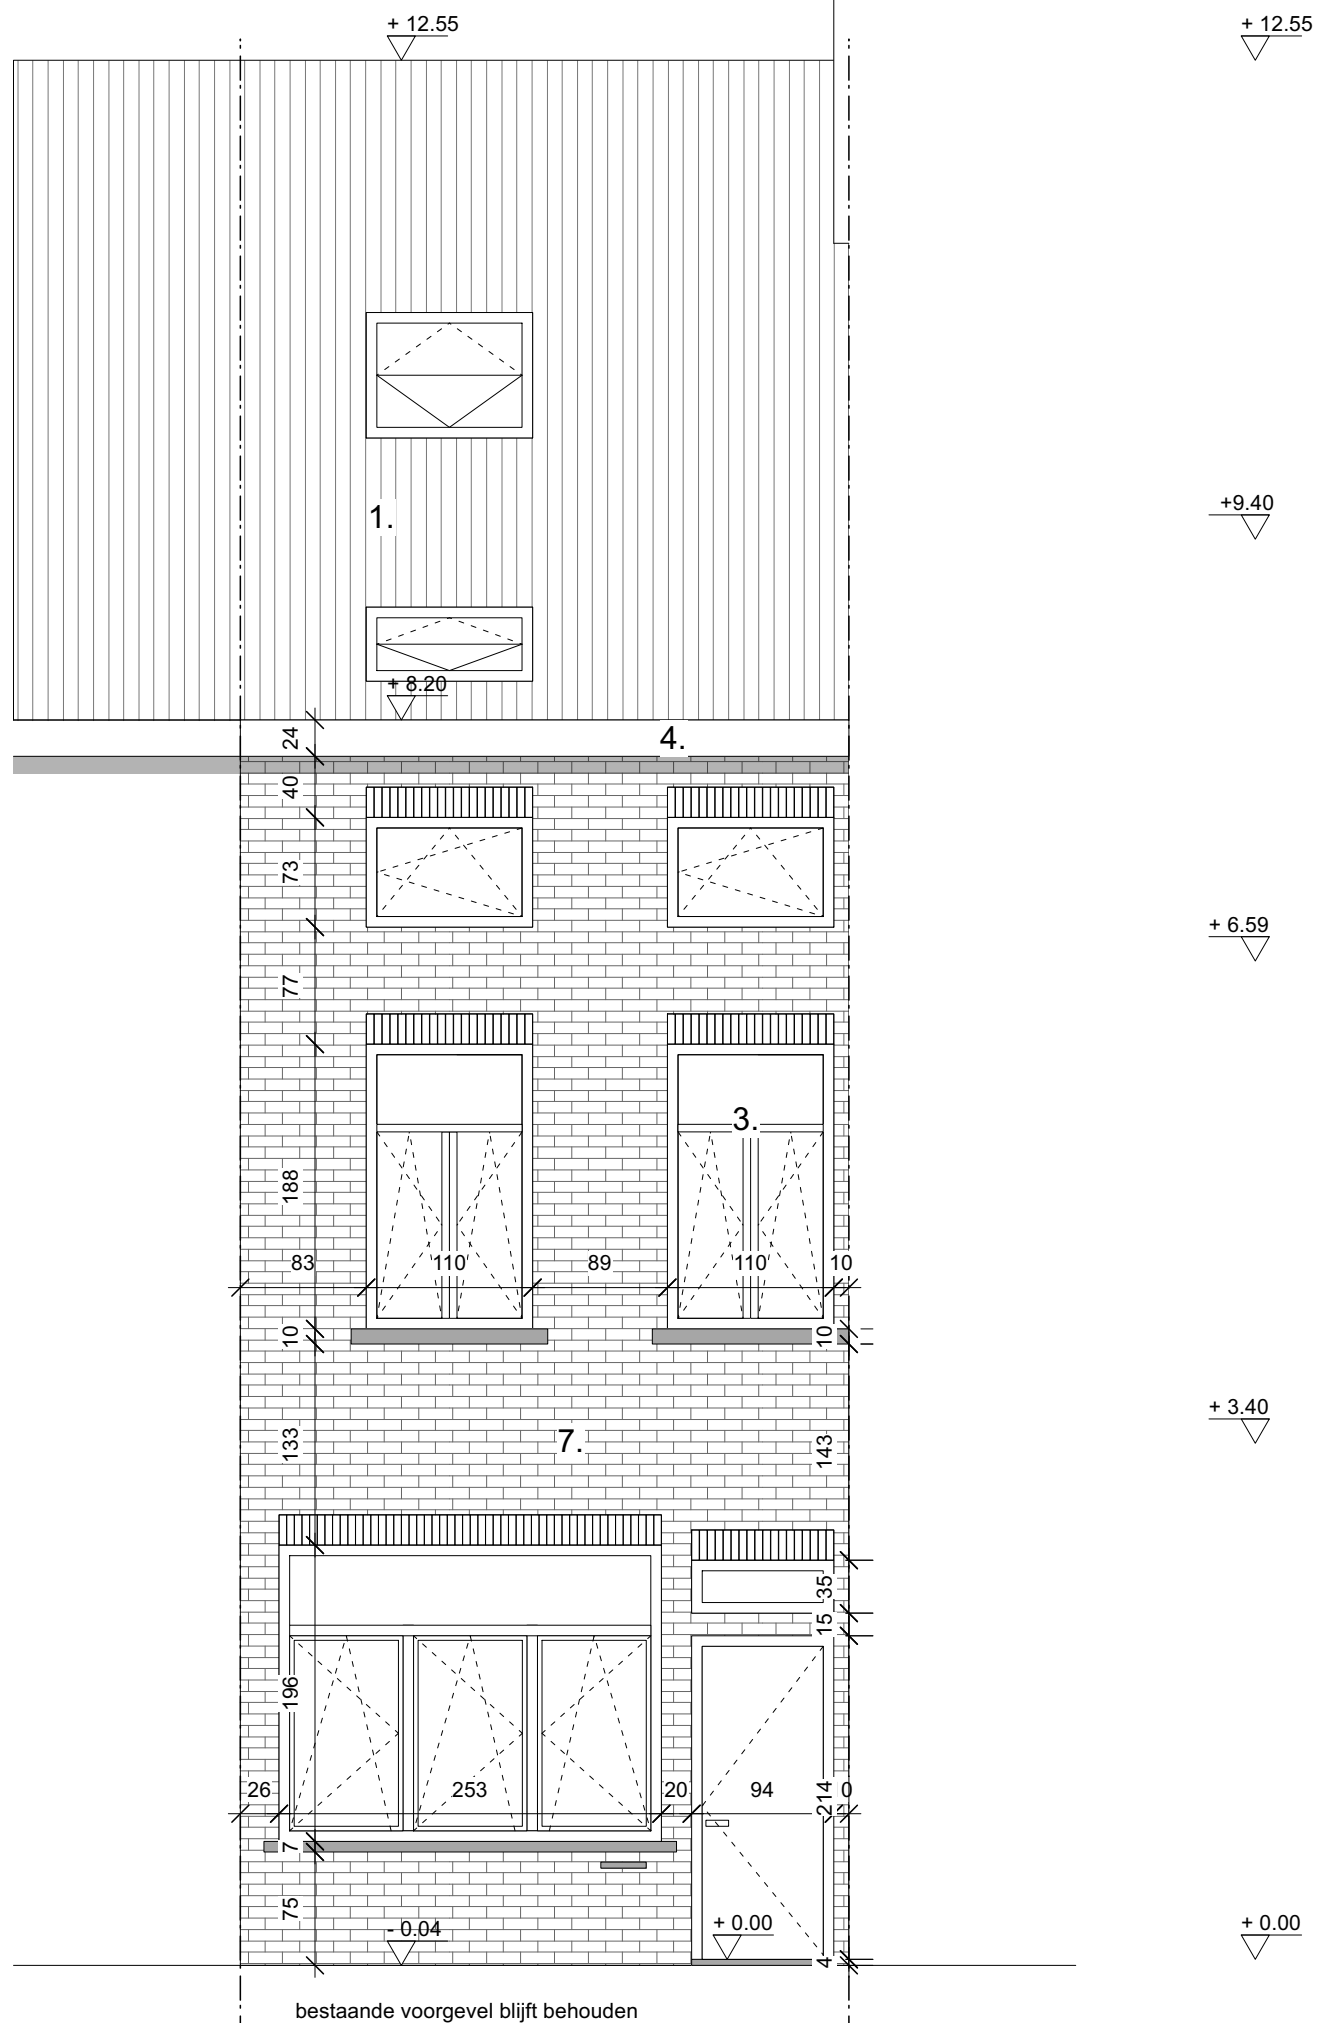

- 1. dakpannen
- 2. gevelpleister bestaand
- 3. wit pvc raam
- 4. hout dakgoot
- 5. houten gevelafwerking
- 6. houten raam
- 7. parament grijs geglazuurd