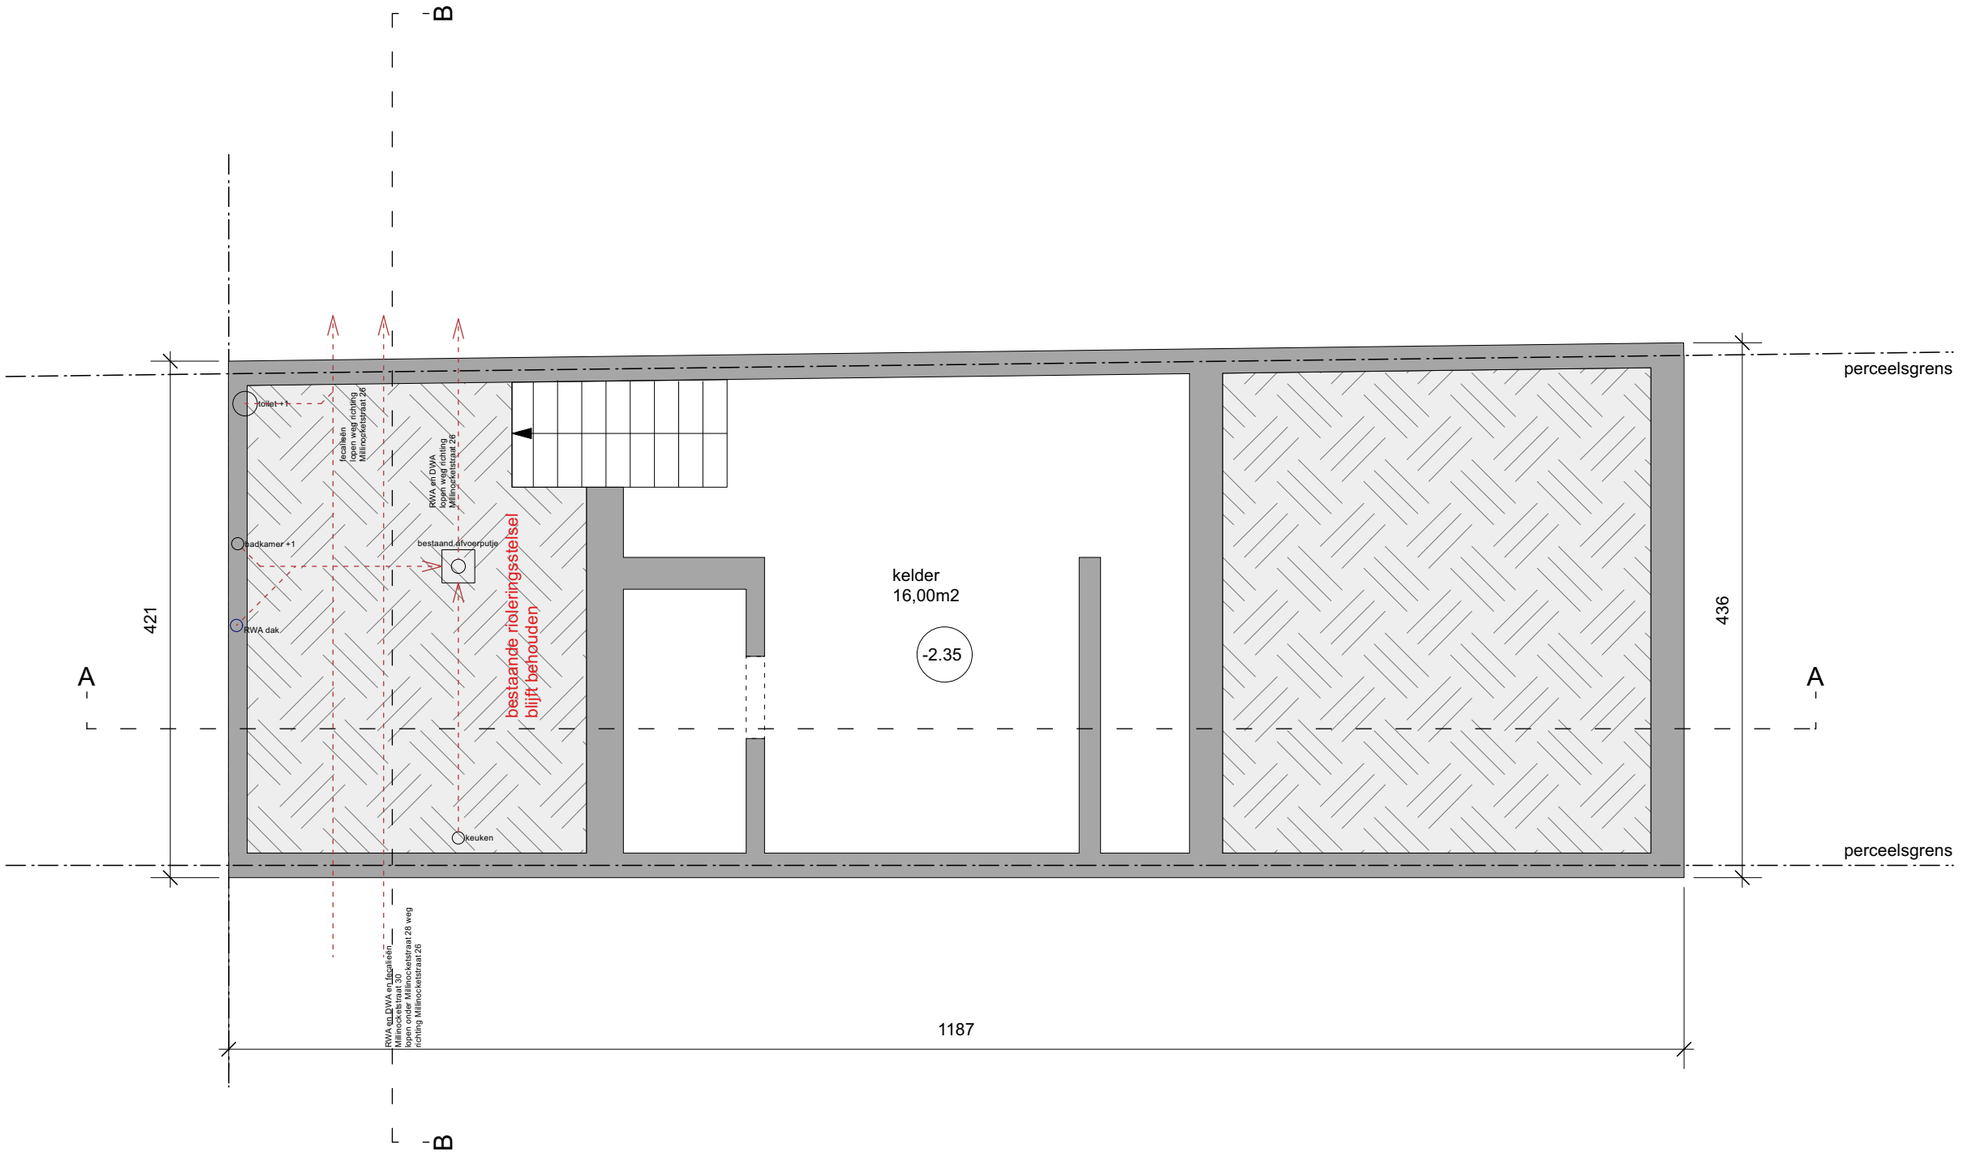

BT - GRONDPLAN -1 1/50

Millinocketstraat 28, 9000 Gent