ZIE BIJZONDERE VOORWAARDE(N)

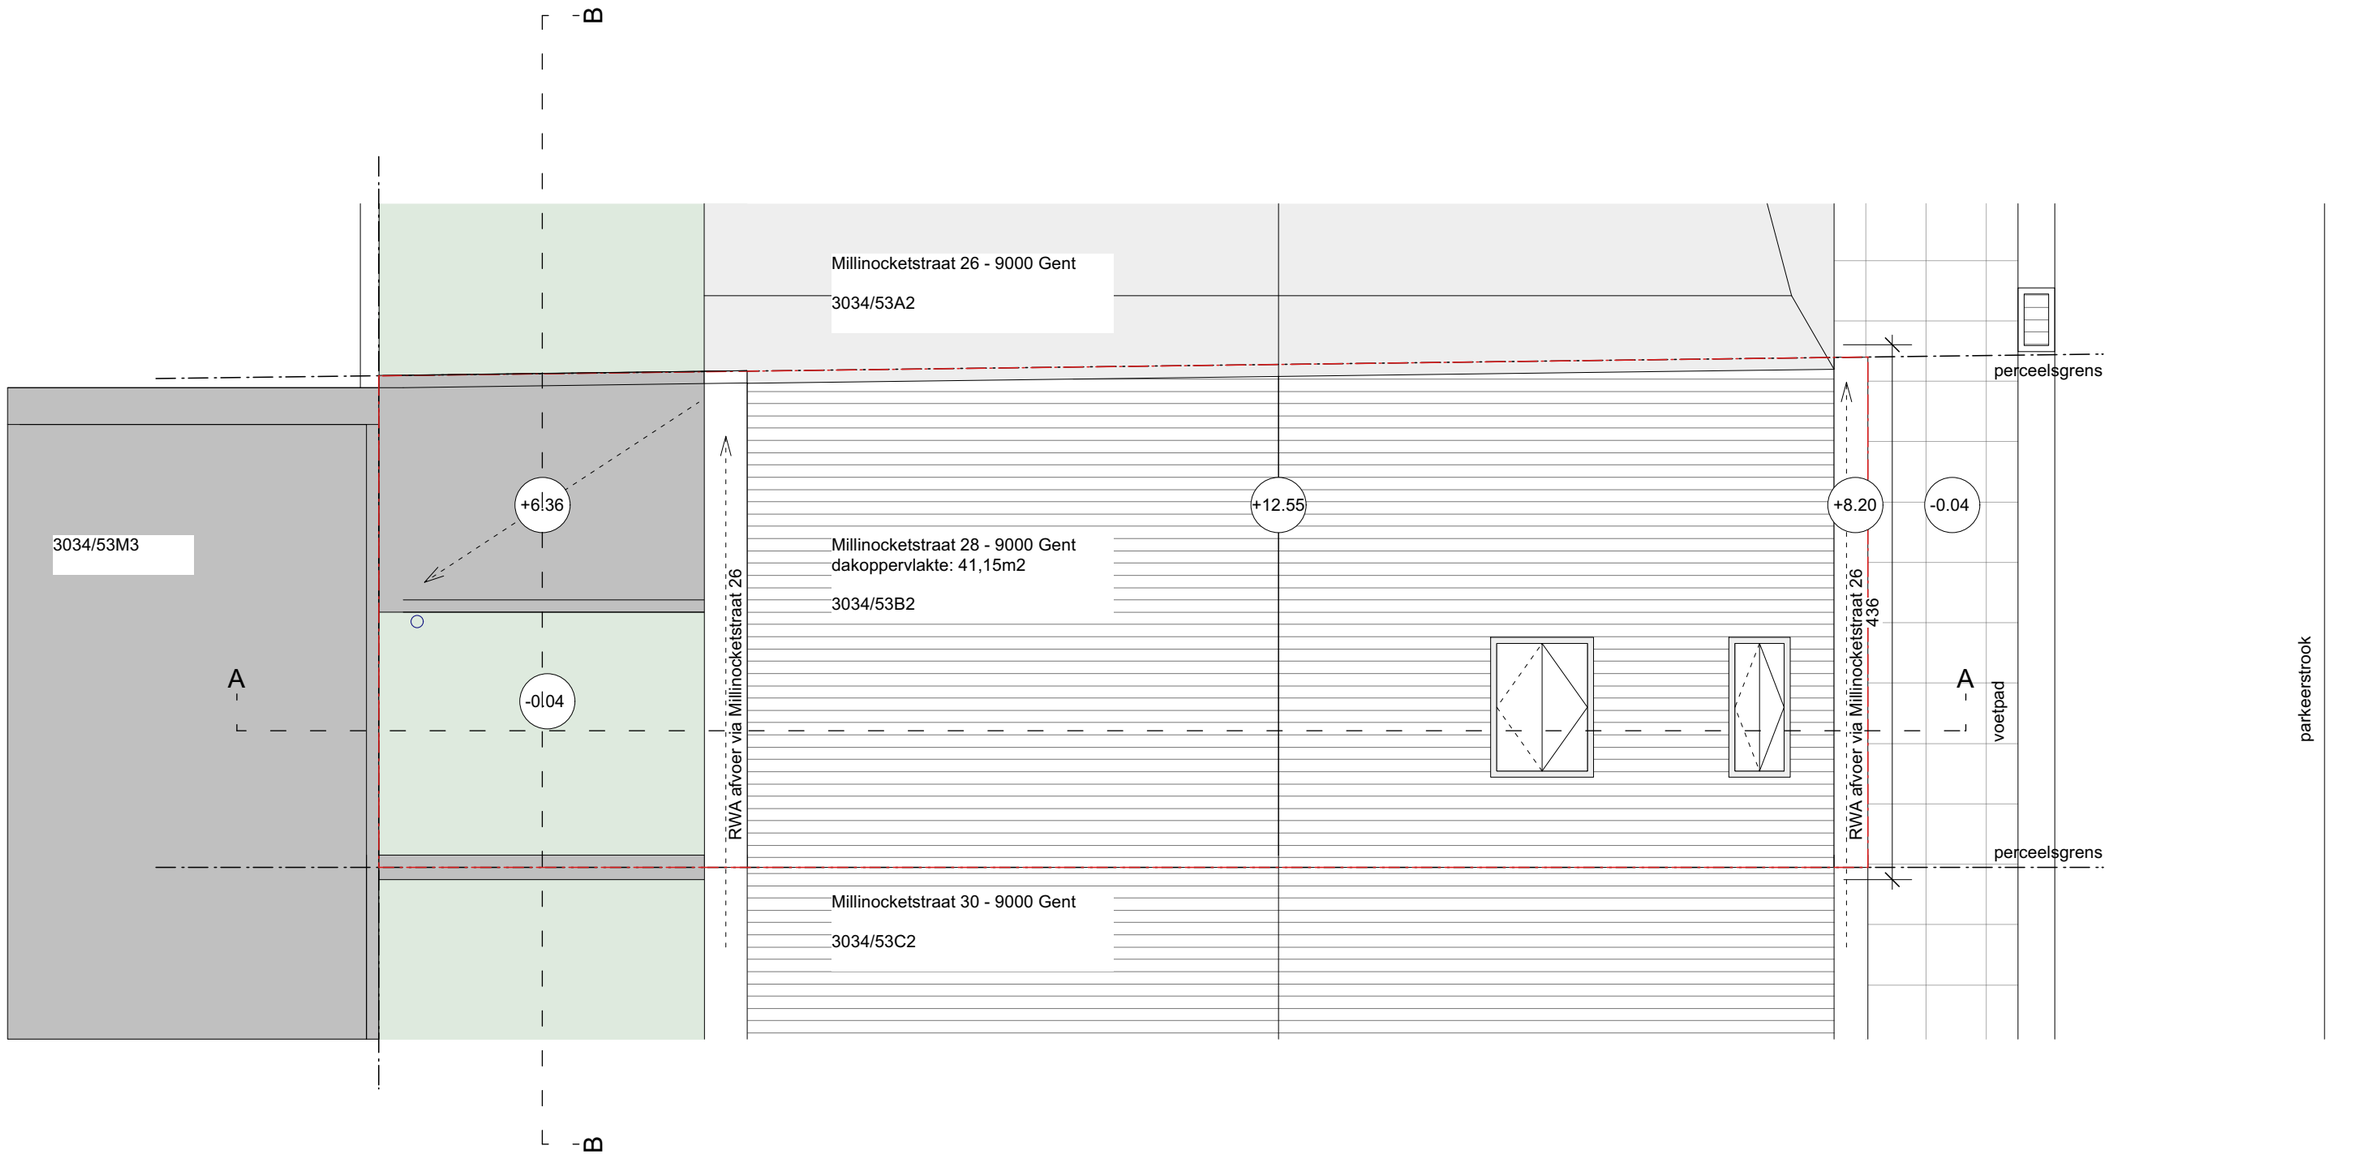

N

NT - GRONDPLAN DAK 1/50

Millinocketstraat 28, 9000 Gent