



ZIE BIJZONDERE VOORWAARDE(N)

LEGENDE Gevelmaterialen - Lot 7


① Parement, halfsteensverband, lichtgeel	⑦ Spuwer, zink, natuurkleur
② Parement, stand verband, lichtgeel	⑧ Dakdichting, wit
③ Belgische blauwe hardsteen, geschuurd	⑨ Wachtgevel, metalen profielplaat, wit
④ Schrijnwerk, hout, donkerbruin	
⑤ Invulpaneel, hout, donkerbruin	
⑥ Balustrade, staal, structuurlak, lichtgrijs	

LEGENDE Gevelmaterialen - Lot 2-6


⑪ Parement, halfsteensverband, rood/oranje	⑳ Zonewering, staal, rood
⑫ Penant/rollaag uit parement, rood/oranje	㉑ Bekleding in hout, houtkleur bruin
⑬ Prefabbeton, rood, afgestemd op parement	㉒ Houten dakbalken, houtkleur bruin
⑭ Schrijnwerk, aluminium, wit	㉓ Bekleding in zink, natuurkleur
⑮ Stalen afwerking, rood, afgestemd op parement	㉔ Harmonicagaas, staal, verzinkt, natuurkleur
⑯ Balustrade, staal, rood, afgestemd op parement	④⑩ Plantenbak, prefab beton
⑰ Spuwer, zink, natuurkleur	④① Lage vegetatie
⑱ Dakdichting, wit	④② omkasting technieken, wit
	④③ ventilatierooster, aluminium gemoffeld, rood
	④④ regenwaterafvoer, zink, natuurkleur

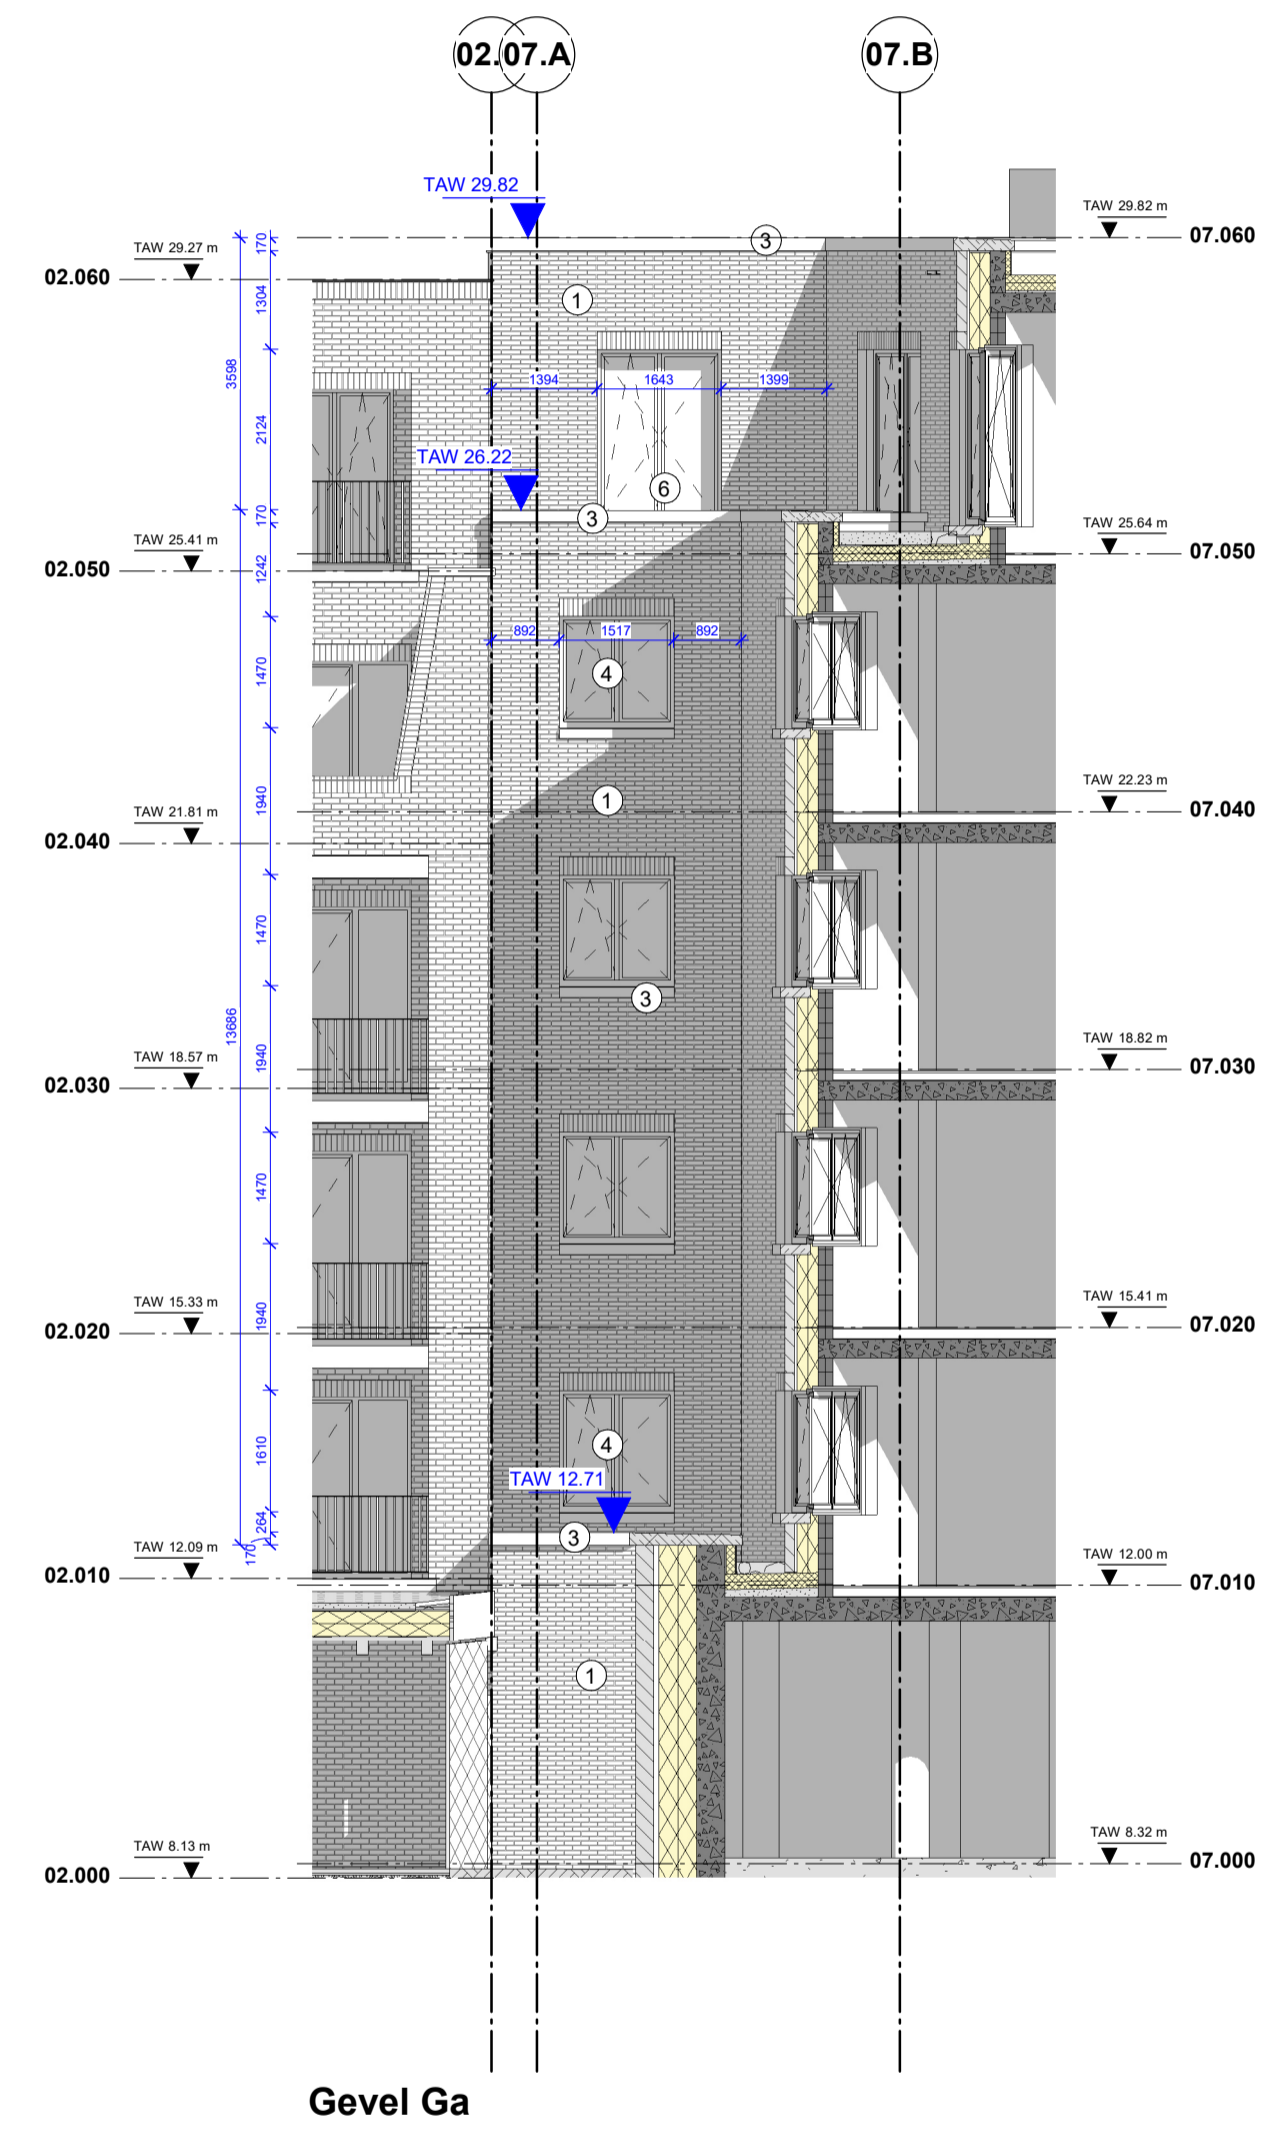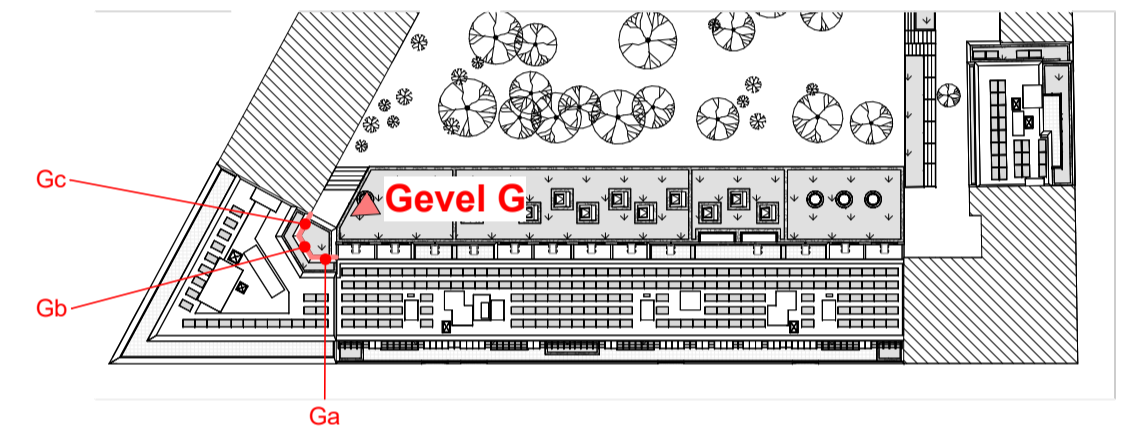

Gevel Ga

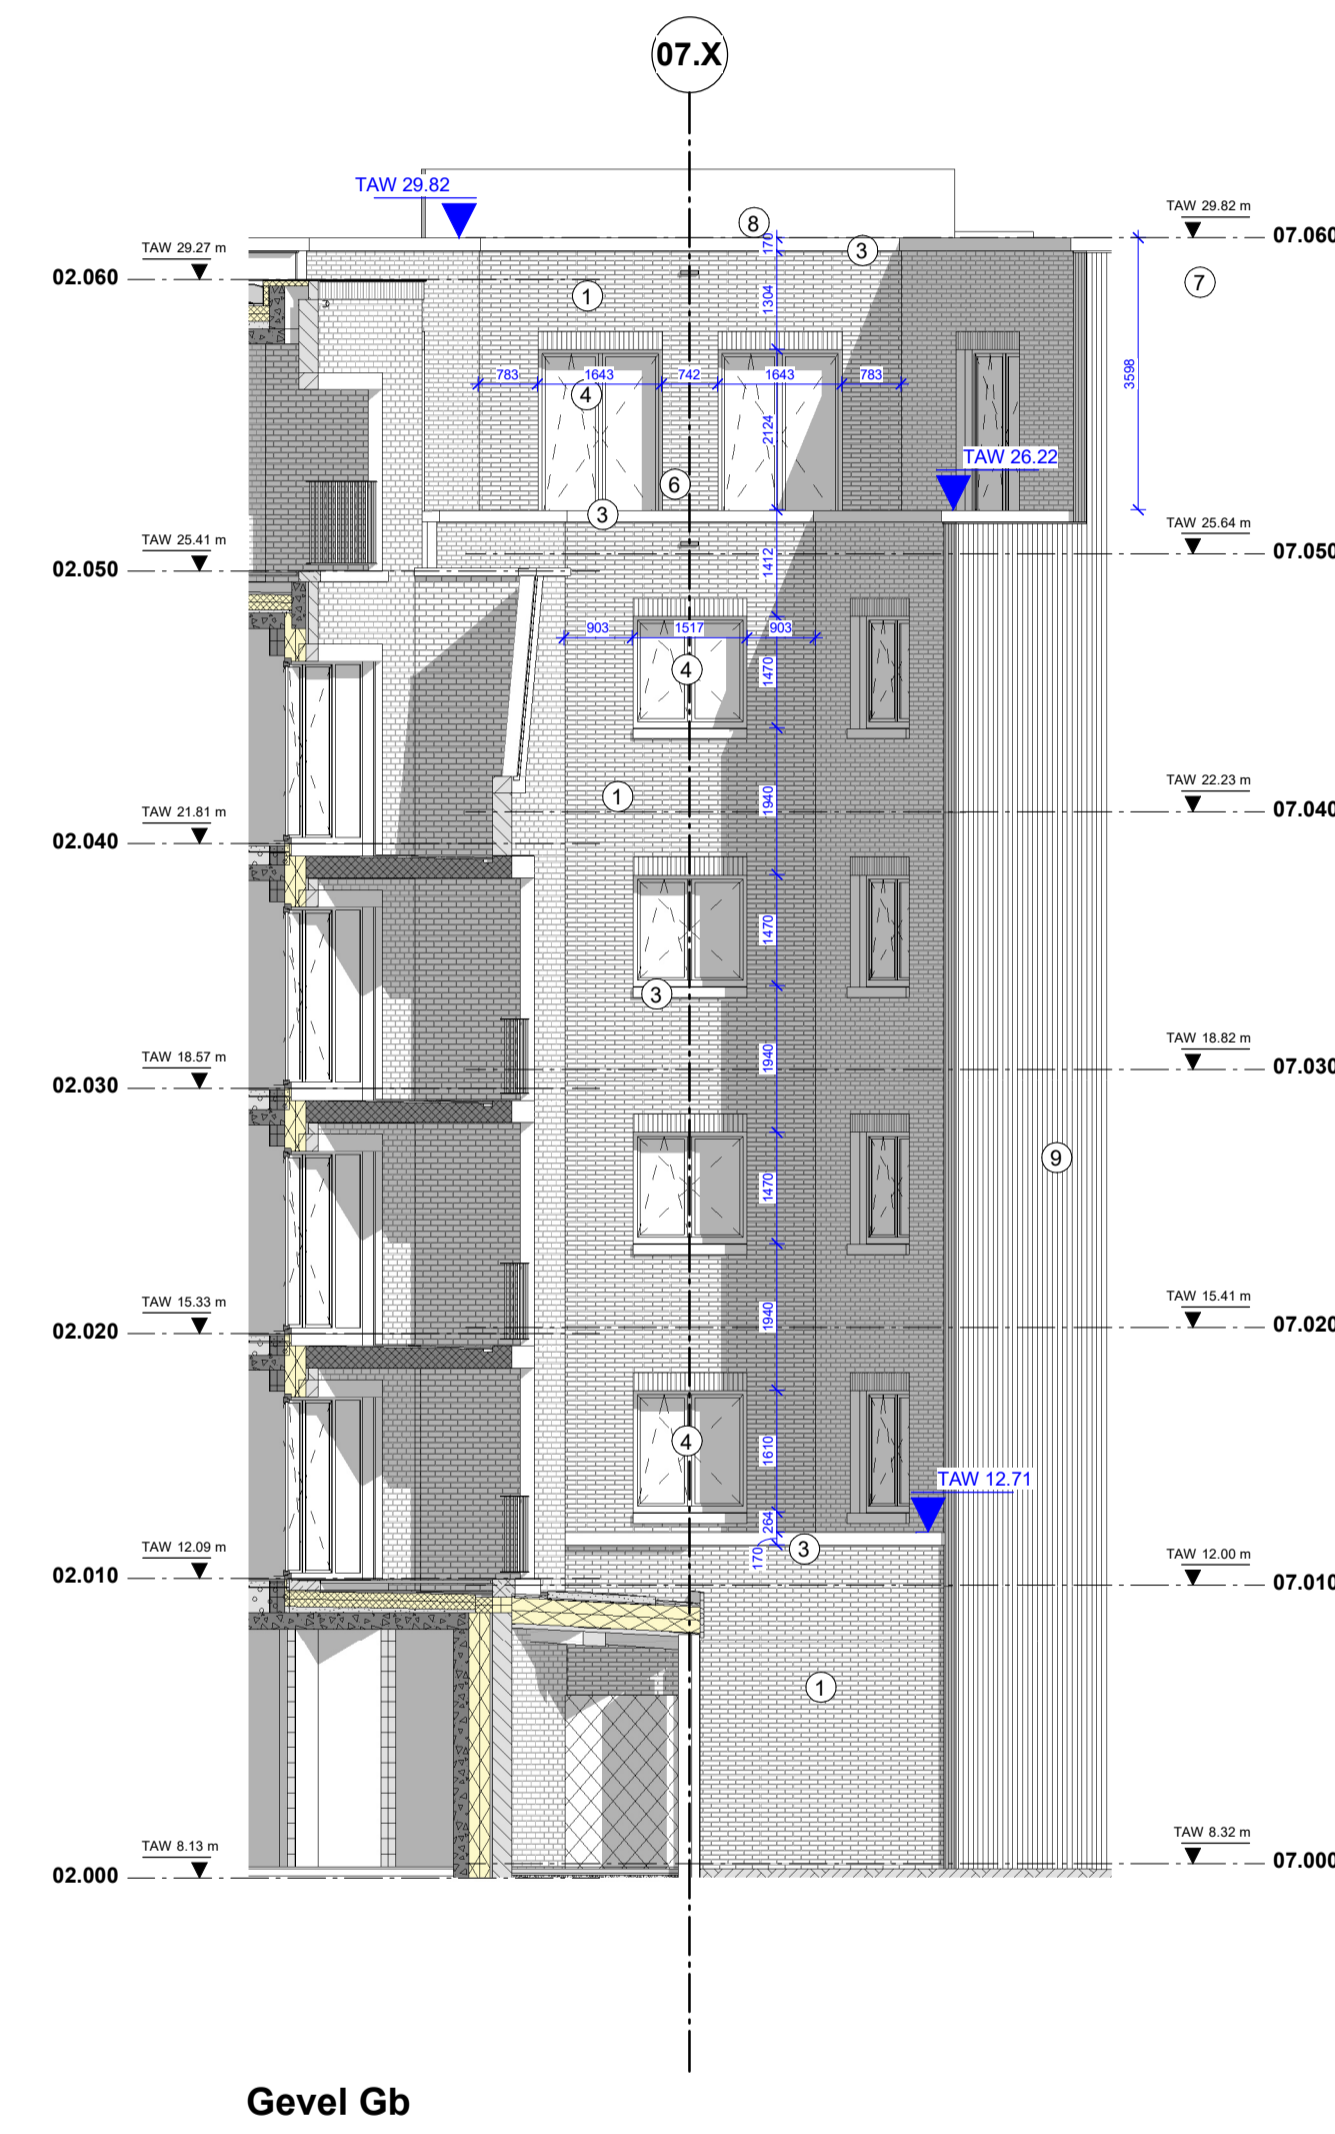

Gevel Gb

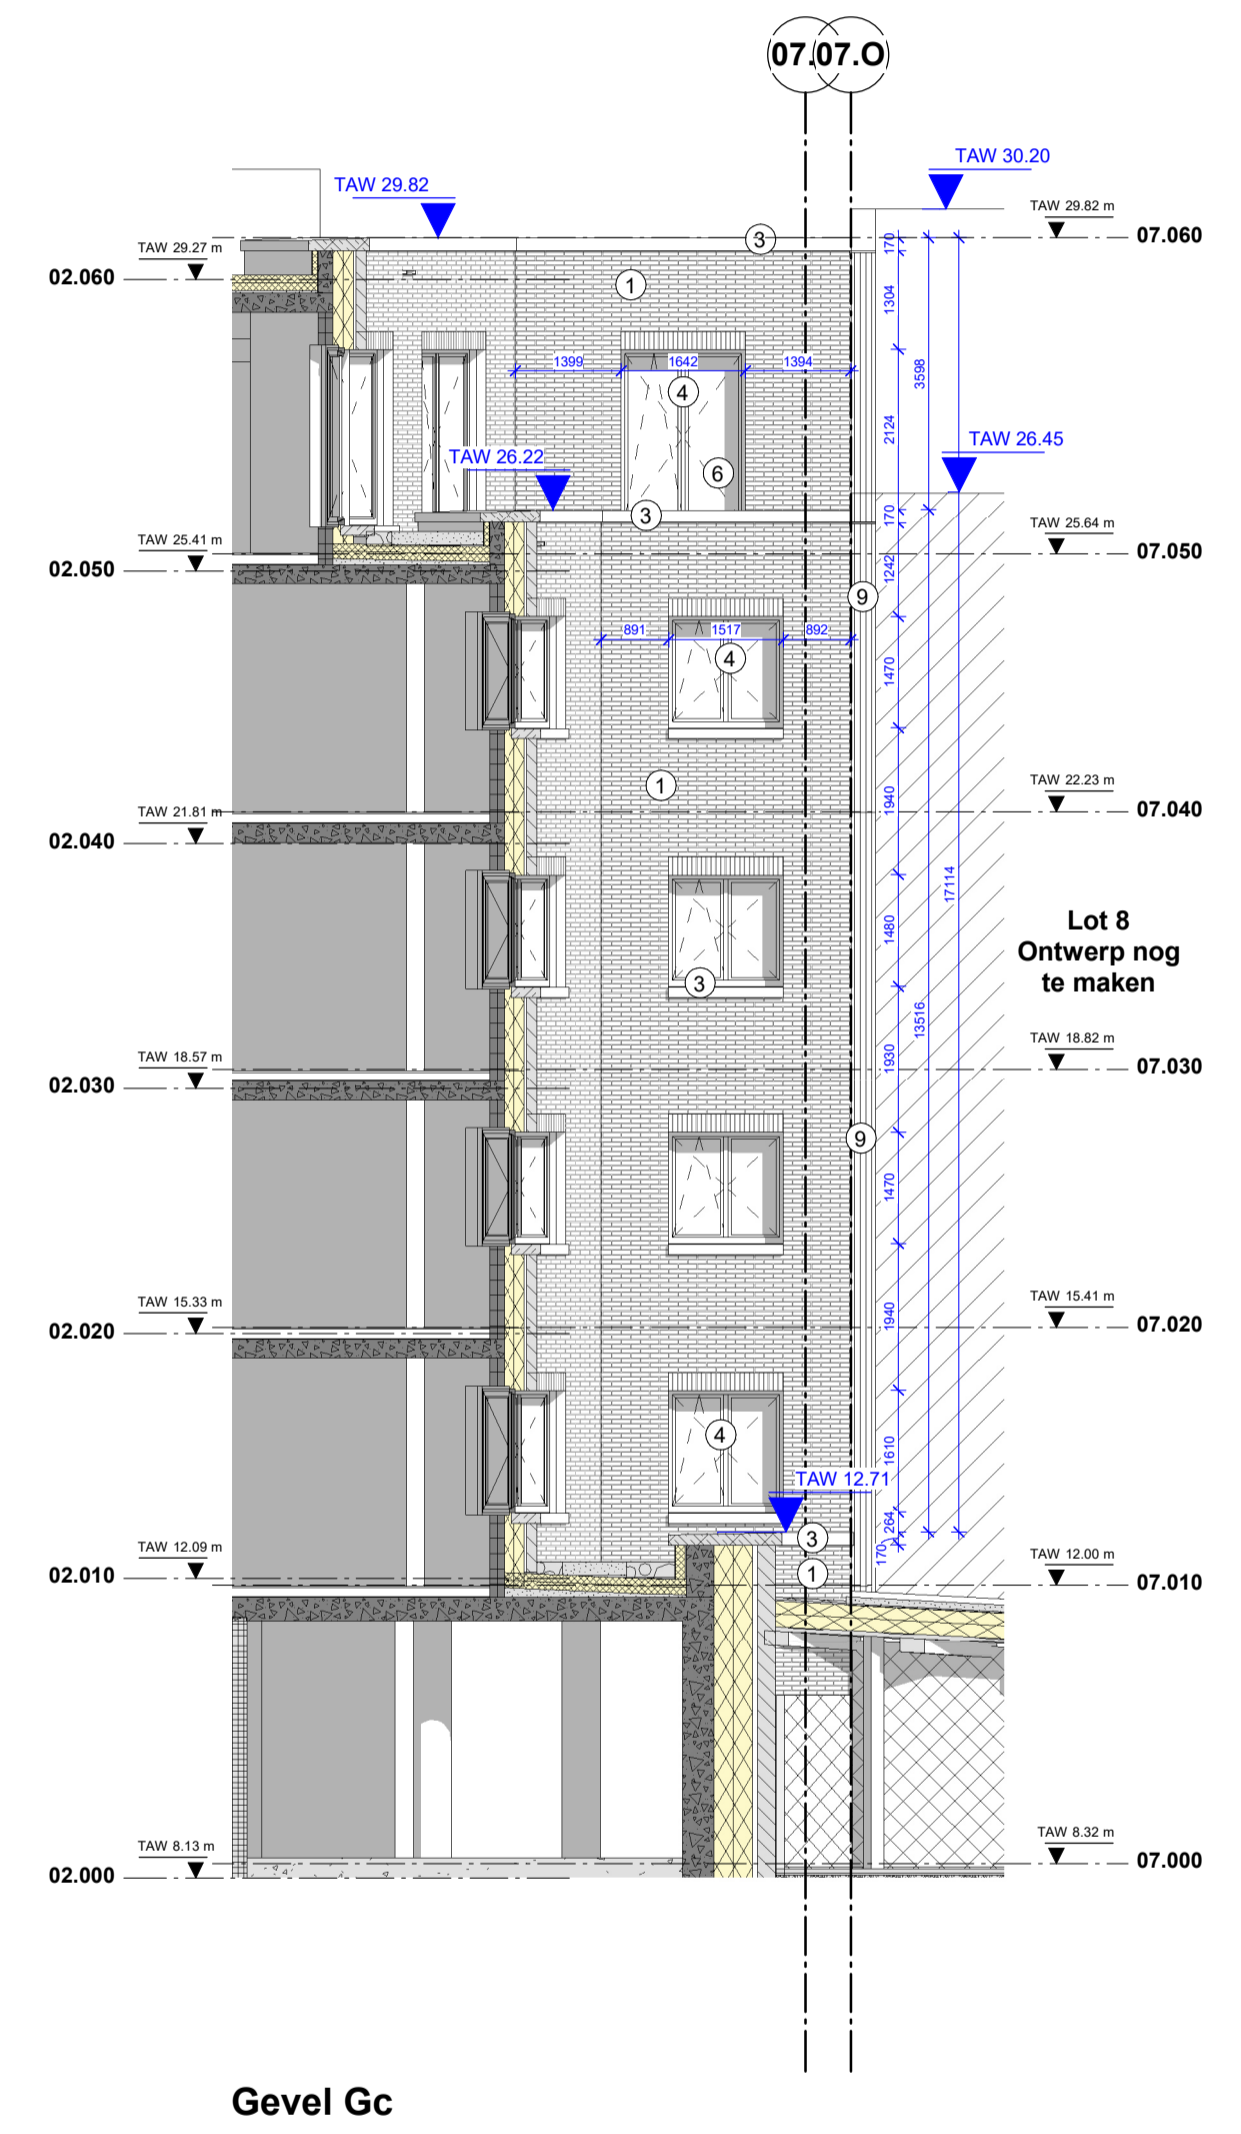

Gevel Gc

Tondelierwijk Blok 1, Loten 2, 7, 29, 30, 133, 134 en 135 Tondeliersite, Gent

ARCHITECT ONTWERPER Lot 2, 133, 134, 135	BLAF architecten bv Poststraat 100 9160 Lokeren www.blaf.be	Lieven Nijls Bart Vanden Driessche	TEL: +32 9 349 67 77 MAIL: lieven@blaf.be MAIL: bart@blaf.be
ARCHITECT ONTWERPER Lot 7, 30	RAPP/RAPP Rapp/Rapp Emmipelen 2 1075 AW Amsterdam Nederland	Harrie van der Meijs Tom Schoonwater	TEL: +31 20 52 06 111 MAIL: h.vandermeijs@rappenapp.com MAIL: t.schoonwater@rappenapp.com
ARCHITECT ONTWERPER Lot 29	Ono architectuur provinciestraat 11 2018 Antwerpen	Gert Somers	TEL: +32 3 256 00 67 MAIL: ono@ono-architectuur.be
ARCHITECT UITVOERING	BB BUREAU BOUWTECHNIEK NV Michel de Braystraat 8 2000 Antwerpen www.b-b.be	Thomas Janssens Jeroen Verleide Fatjana Bogardt	TEL: +32 3 231 53 95 MAIL: thomas.janssens@b-b.be MAIL: jeroen.verleide@b-b.be MAIL: fatjana.vbogardt@b-b.be
BOUWHEER	Tondelier Development nv Industrieweg 76 9032 Wondelgem	Thierry Maene Christophe Landuyt	TEL: +32 9 370 75 05 MAIL: thierry.maene@tonyx-projects.be MAIL: christophe.landuyt@tonyx-projects.be
INGENIEUR STABILITEIT	VK architects + engineering, part of Sweco Axess Business Park, Guldenapenpark Building A - n°4 9820 Menelbeke	Bram Derudder	TEL: +32 9 210 31 50 MAIL: bram.derudder@vk-architects-engineers.com
INGENIEUR TECHNIEKEN	VK architects + engineering, part of Sweco Axess Business Park, Guldenapenpark Building A - n°4 9820 Menelbeke	Tom De Vroet	TEL: +32 9 210 31 50 MAIL: tom.de.vroet@vk-architects-engineers.com
VEILIGHEIDSCOORDINATOR	Struktuur Dorpsstraat 90 9800 Dierze	Evelyn Notebaert	TEL: +32 9 380 85 95 MAIL: info@struktuur.be MAIL: evelyn.notebaert@struktuur.be
INGENIEUR AKOESTIEK	D2S International Ambrachtlaan 54 3001 Heverlee	Geert Desanghere	TEL: +32 16 23 89 88 MAIL: geert.desanghere@d2sint.com
EPB VERSLAGGEVER	BB BUREAU BOUWTECHNIEK NV Michel de Braystraat 8 2000 Antwerpen www.b-b.be	Jona Van Steenkiste	TEL: +32 3 231 53 95 MAIL: jona.vansteenkiste@b-b.be MAIL: www.b-b.be
LANDSCHAPS ARCHITECT	Denis Dujardin bv Jan Broydellaan 39 8500 Kortrijk	Denis Dujardin	TEL: +32 485 32 83 75 MAIL: dujardin@telenet.be

Vergunningsaanvraag	05/04/2024
---------------------	------------

Gevel G	LOT	
	FASE	
	GEBOUW	Z Algemeen
	PROJECTFASE	7 Vergunningsaanvraag
	CATEGORIE	01 Architectuur / Nieuw
	PLANTYPE	02 Gevels
	VOLGNUMMER	014

VOOR AKKOORD de bouwheer	VOOR AKKOORD de architect	Schaal:	1/100	2m	4m
		Opp.:	0.50 m²		
		Datum:	05/04/2024		
		Formaat:	A1 L		
		Bestandsnaam Intern:	003466-Z-701.02-014--		