


ZIE BIJZONDERE  
VOORWAARDE(N)

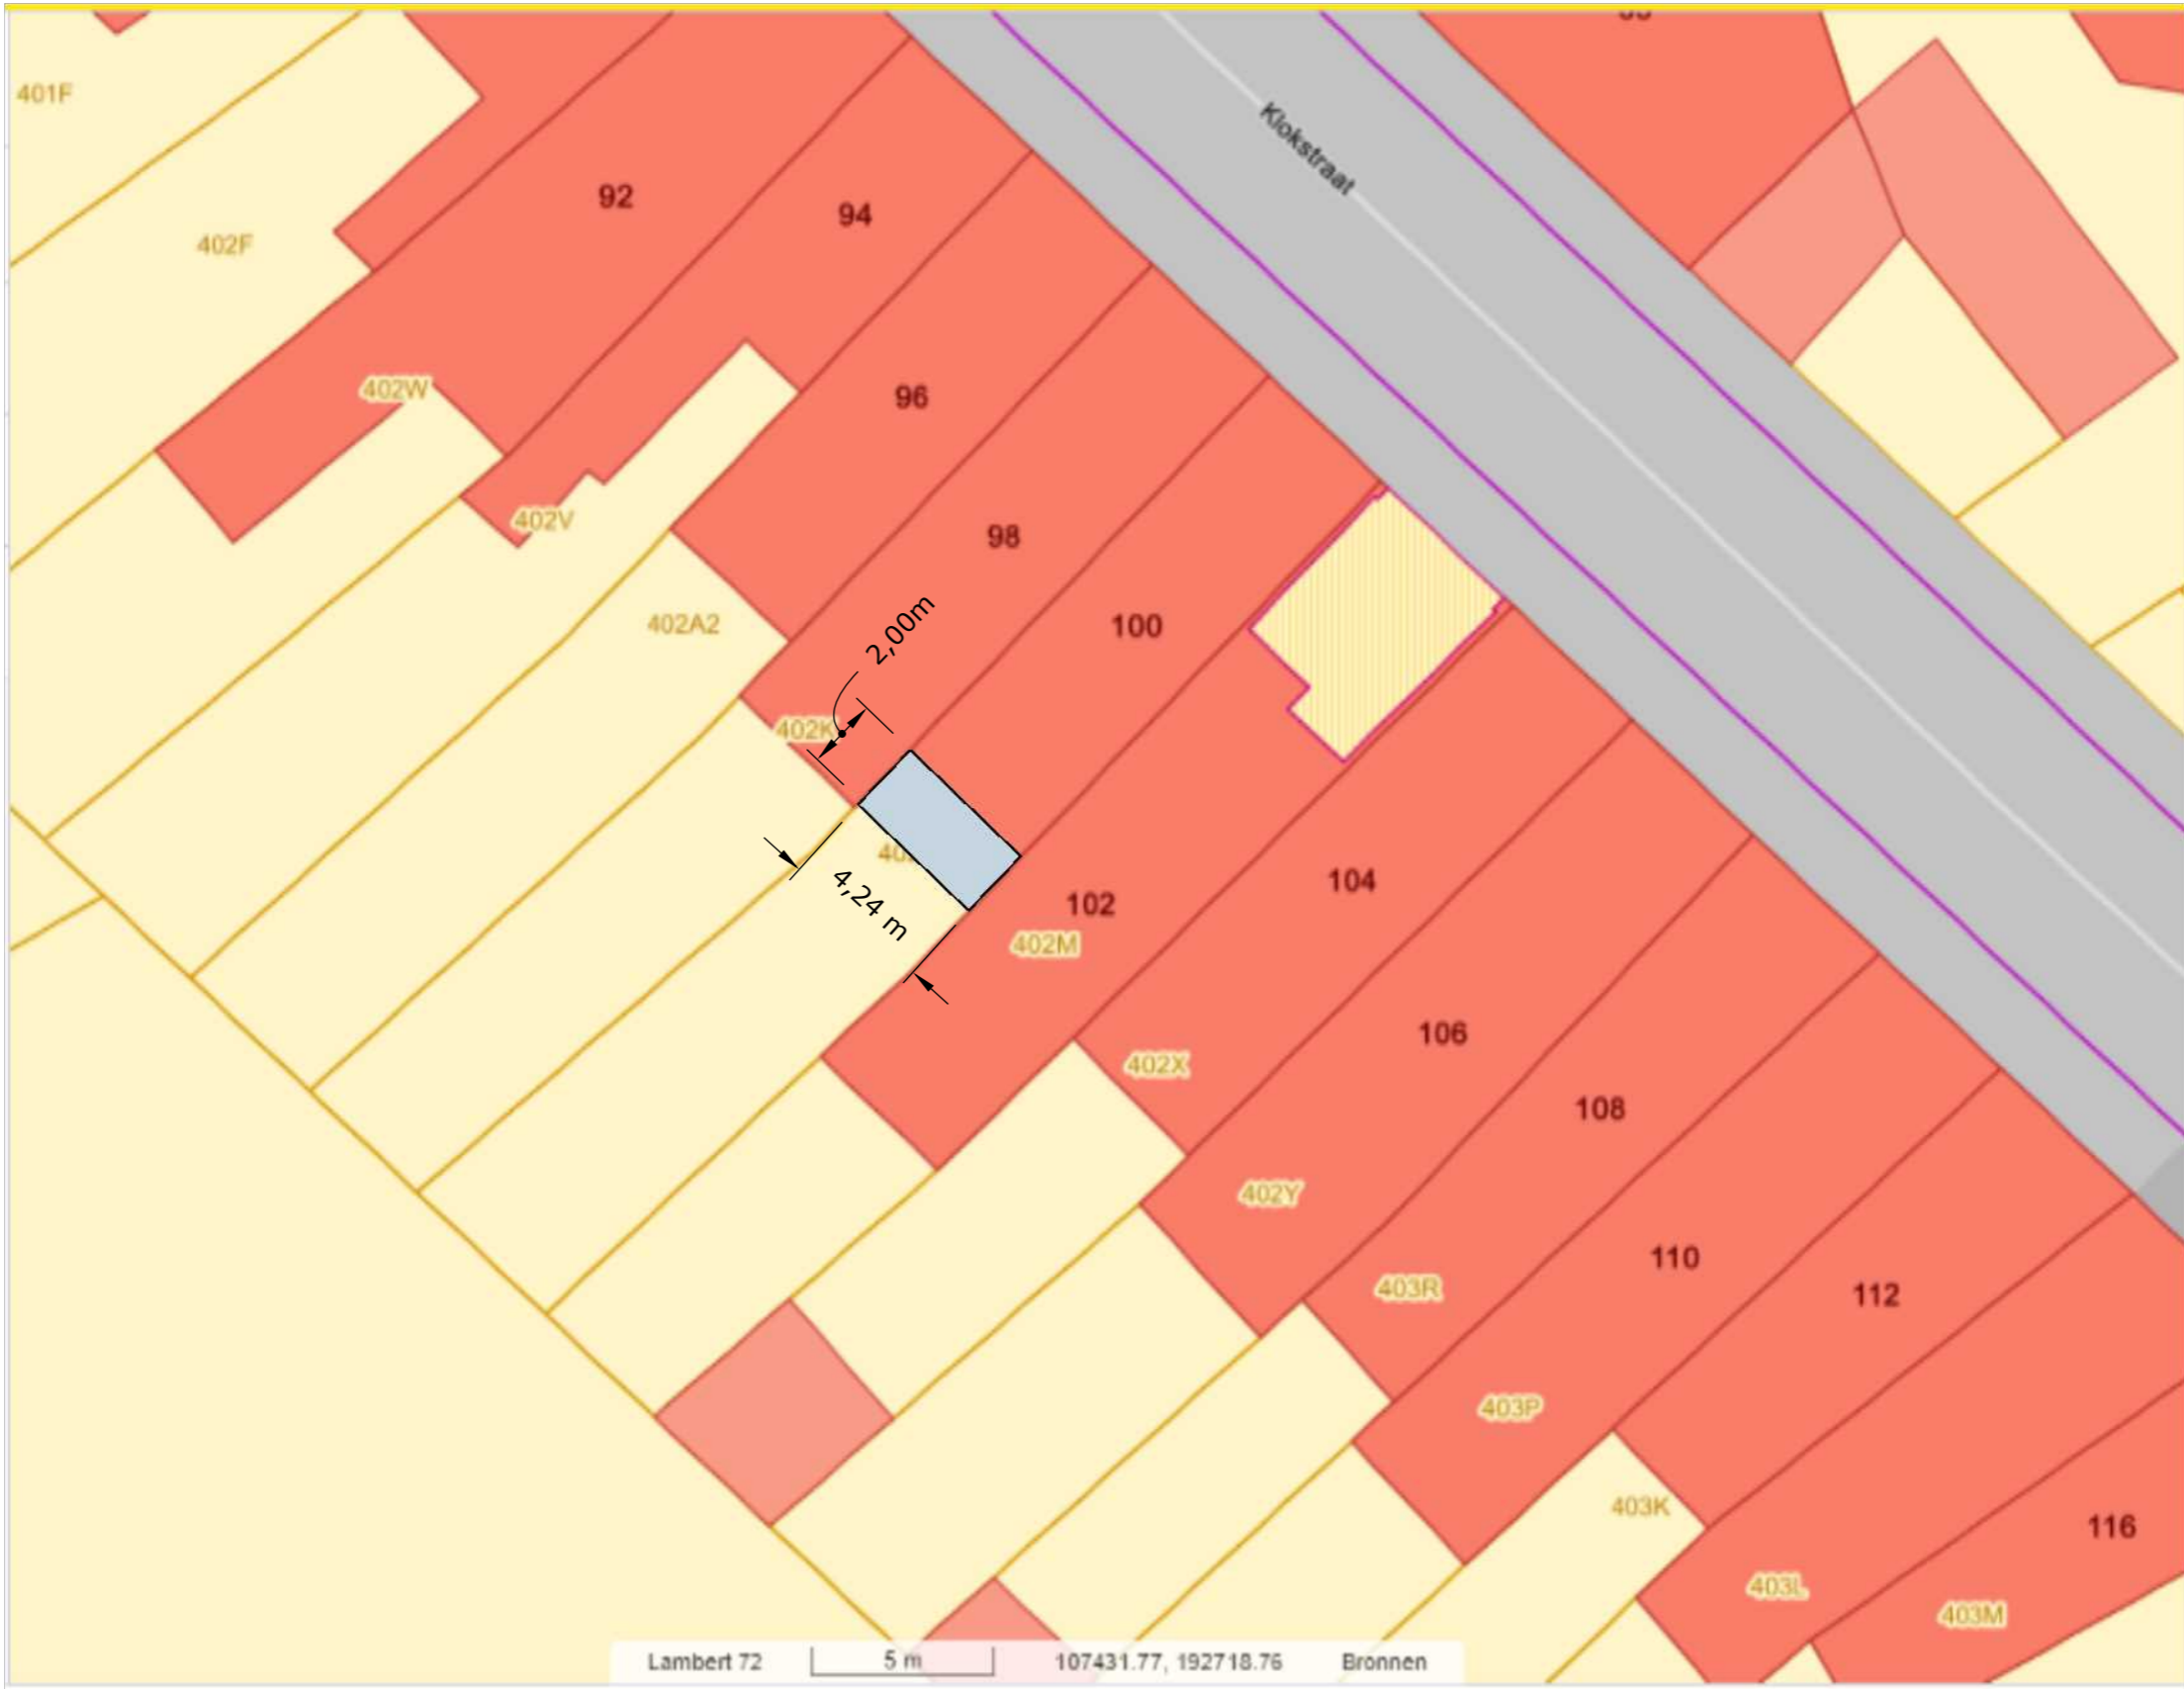

**Inplantingsplan  
Schaal 1:200**

**Dierynck Sarah  
Klokstraat 100  
9050 Gentbrugge  
Tel : 0485/30 70 43**