



ZIE BIJZONDERE
VOORWAARDE(N)

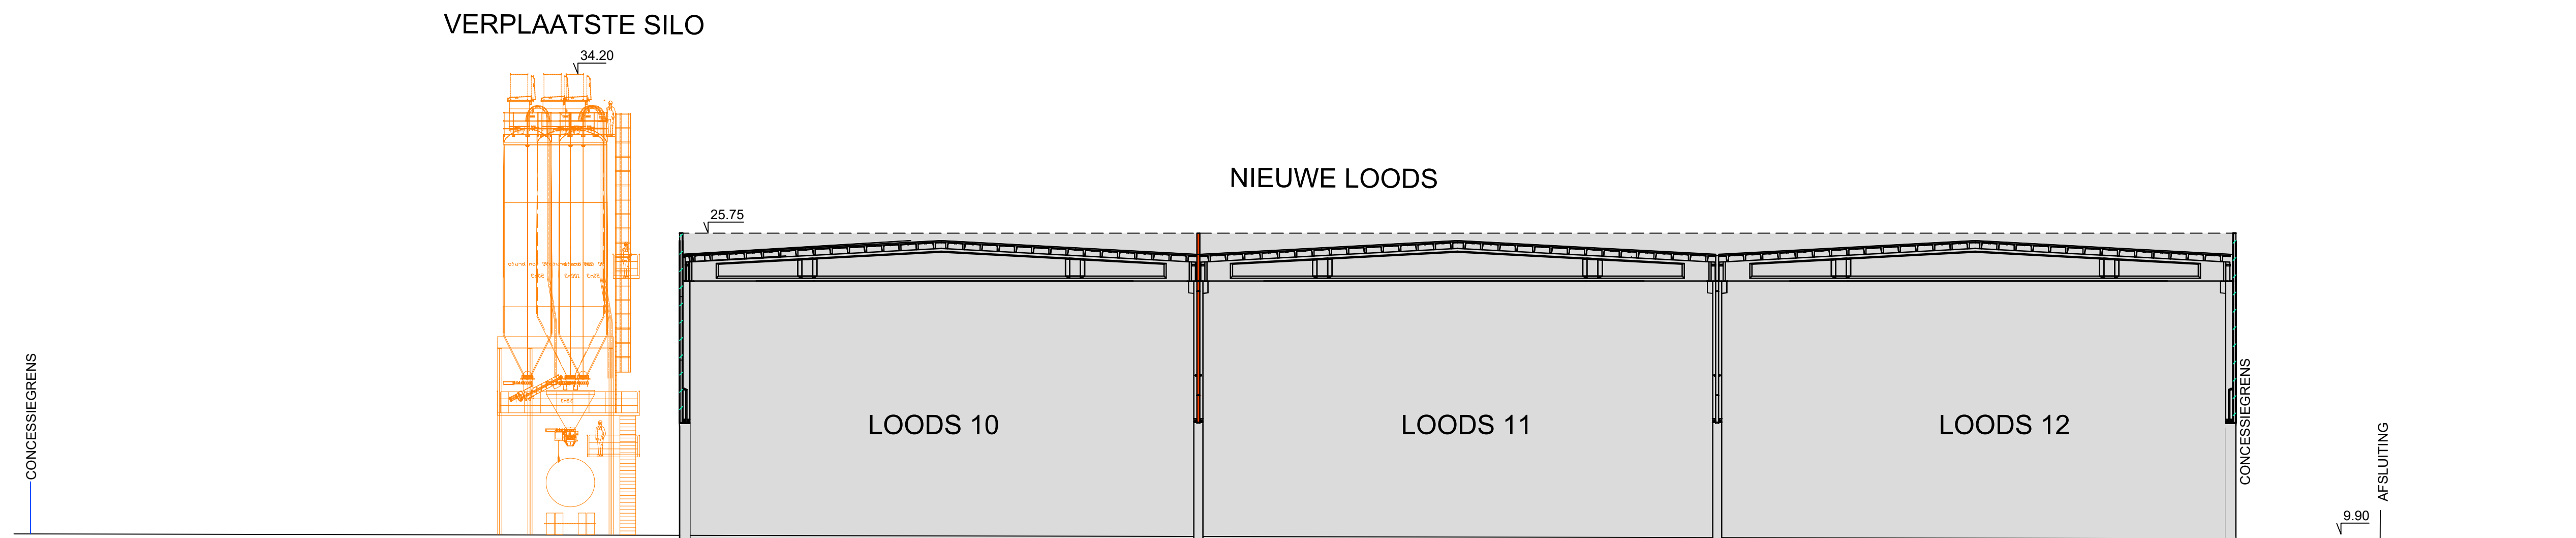

TERREINPROFIEL Z-Z' NA DE WERKEN
REF PEIL: 9.71 (PUT KADE)

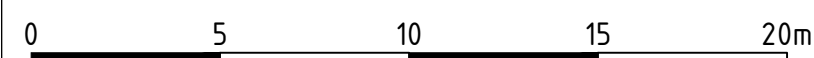

schaal: 1/200

BA_MIDDENDOK_T_N_003