



SILO TE VERPLAATSEN

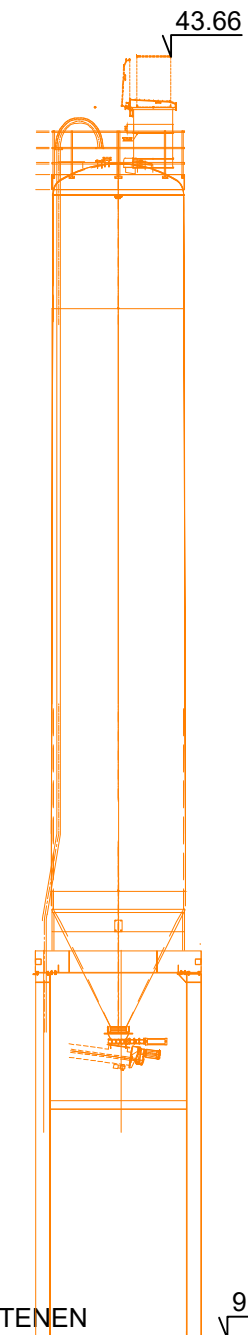

LOODSEN TE SLOPEN

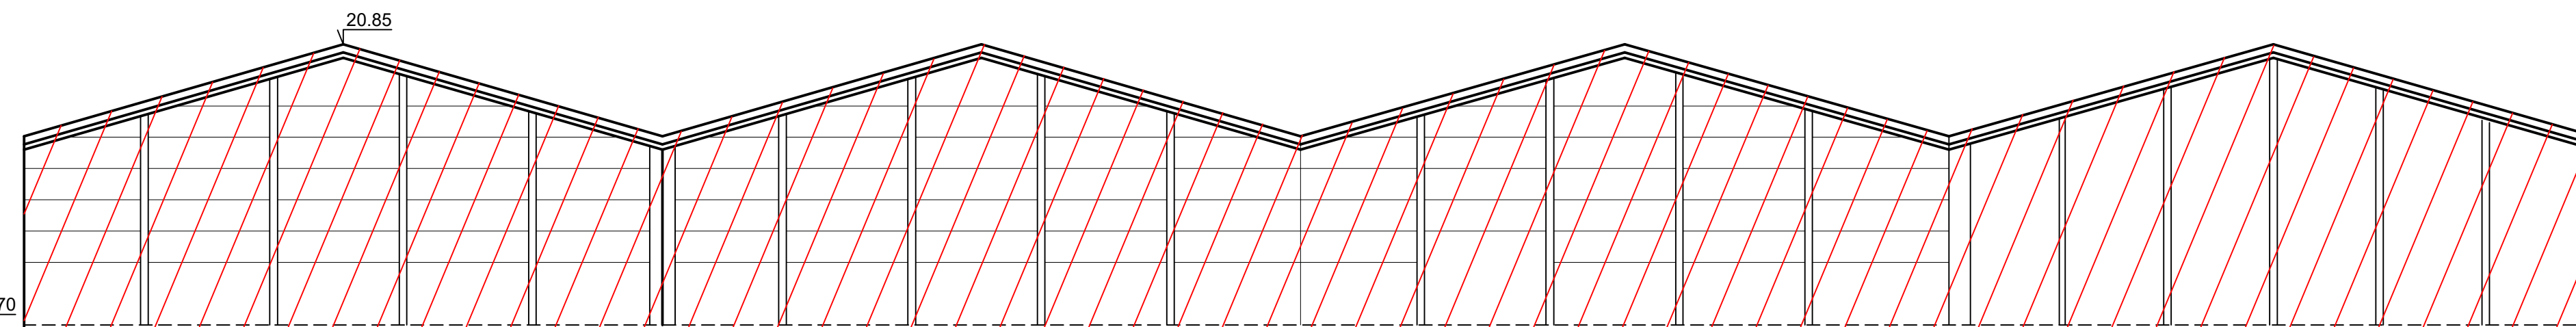

9.70

SPOOR

SPOOR

BETONSTRAATSTENEN

9.70

BETON

ONVERHARD

10.10


CONCESSIEGREN

DANIEL KINETSTRAAT  
ASFALT

BETONVERHARDING

KADE

TERREINPROFIEL Y-Y' VOOR DE WERKEN  
REF PEIL: 9.71 (PUT KADE)

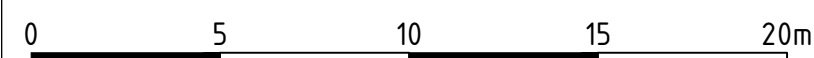

schaal: 1/200

BA\_MIDDENDOK\_T\_B\_002