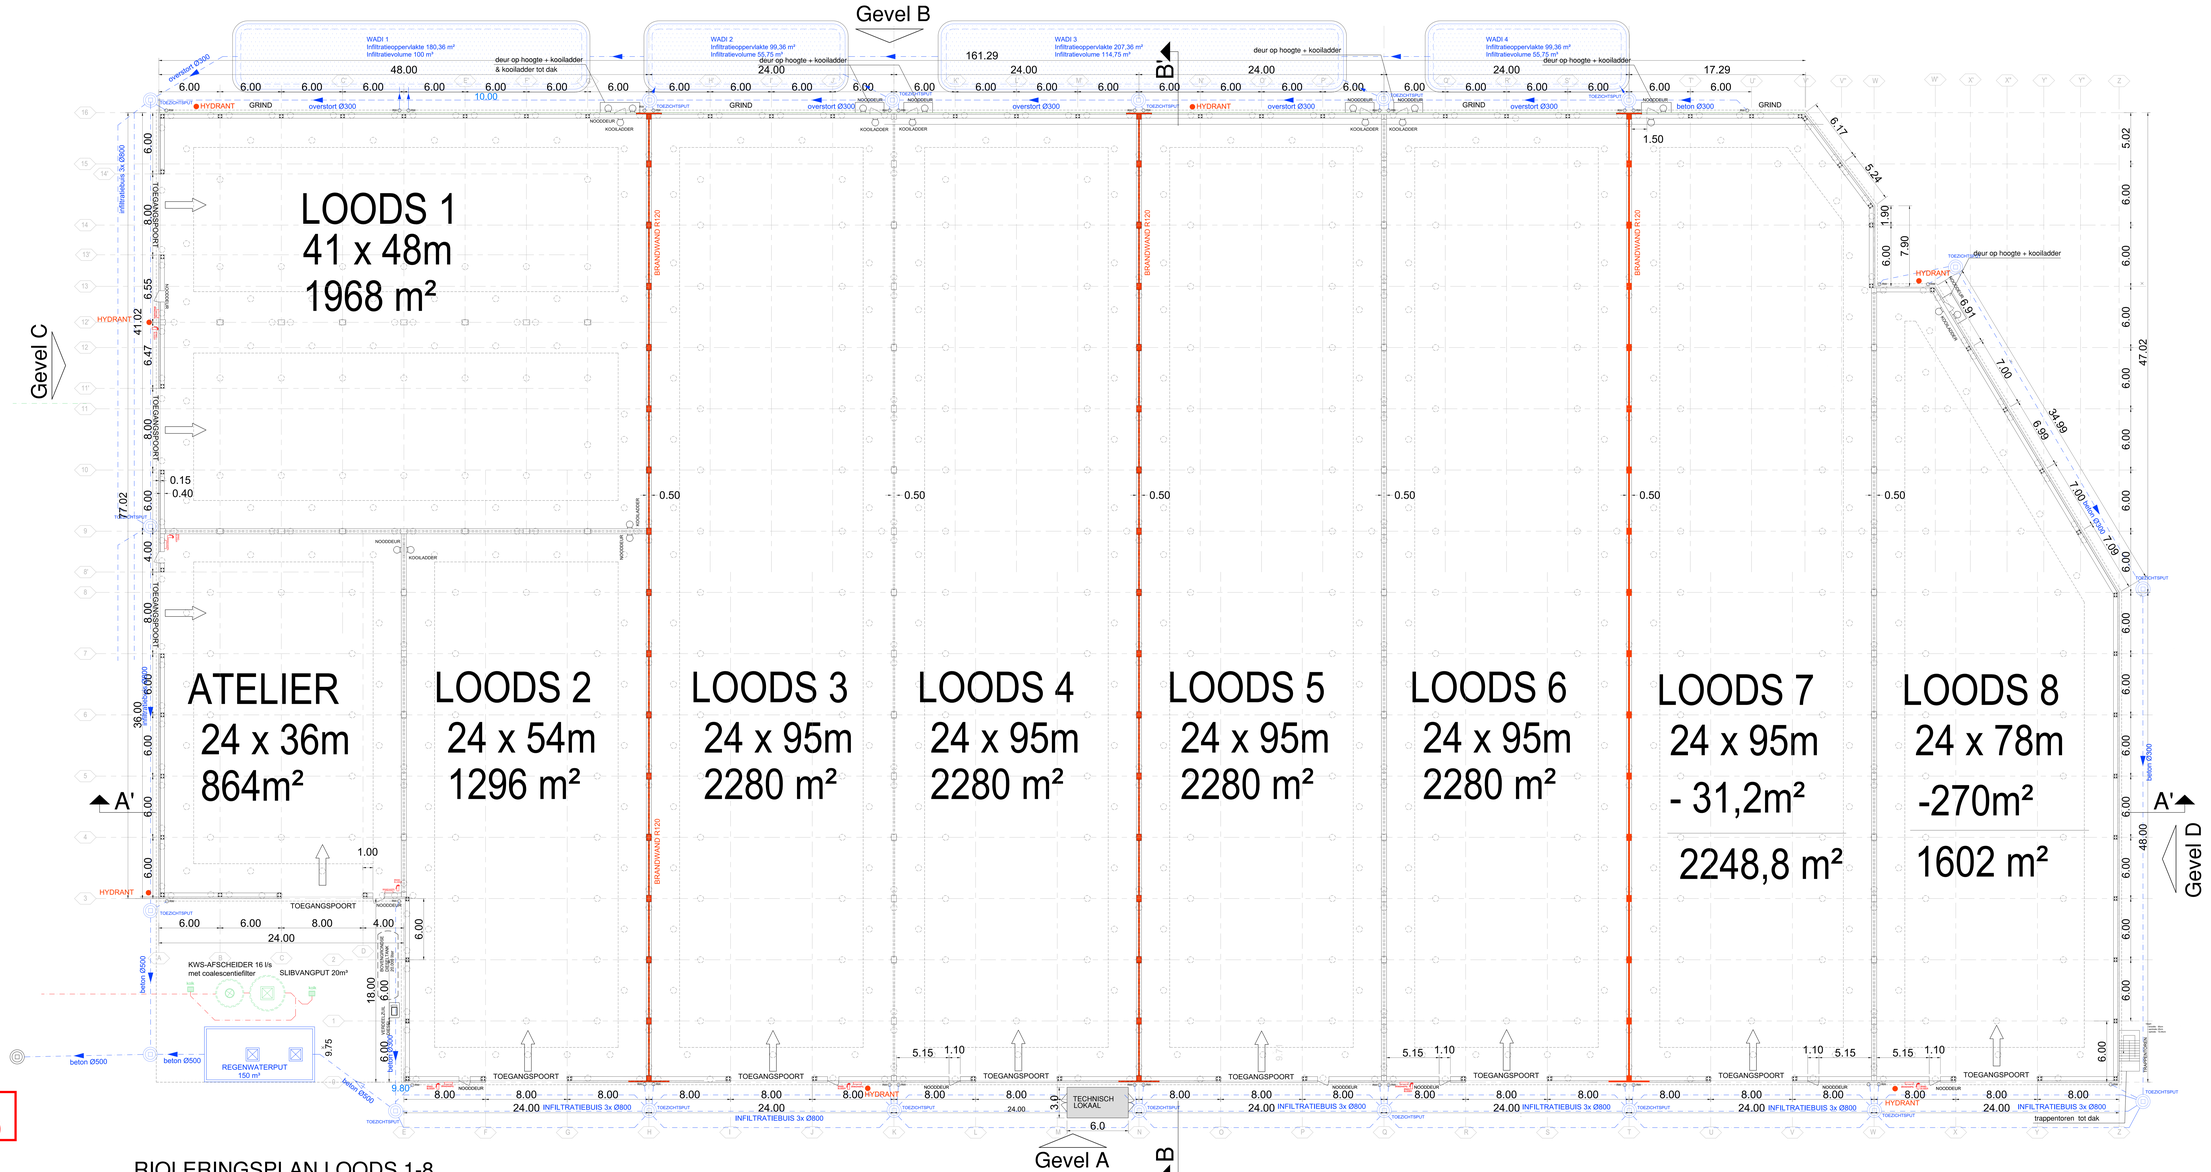
Gevel B
Gevel C
Gevel D
Gevel A
A'
B'
B
LOODS 1
41 x 48m
1968 m²
ATELIER
24 x 36m
864m²
LOODS 2
24 x 54m
1296 m²
LOODS 3
24 x 95m
2280 m²
LOODS 4
24 x 95m
2280 m²
LOODS 5
24 x 95m
2280 m²
LOODS 6
24 x 95m
2280 m²
LOODS 7
24 x 95m
- 31,2m²
2248,8 m²
LOODS 8
24 x 78m
-270m²
1602 m²
WADI 1
Infiltratieoppervlakte 180,36 m²
Infiltratievolume 100 m³
WADI 2
Infiltratieoppervlakte 99,36 m²
Infiltratievolume 55,75 m³
WADI 3
Infiltratieoppervlakte 207,36 m²
Infiltratievolume 114,75 m³
WADI 4
Infiltratieoppervlakte 99,36 m²
Infiltratievolume 55,75 m³
deur op hoogte + kooiladder
deur op hoogte + kooiladder & kooiladder tot dak
overstort Ø300
beton Ø300
HYDRANT
GRIND
TOEGANGSPOORT
NOODDEUR
KOOILADDER
TOEZICHTSPUT
BRANDWAND R120
INFILTRATIEBUIS 3x Ø800
infiltratiebuis 3x Ø800
beton Ø500
KWS-AFSCHEIDER 16 l/s
met coalescentiefilter
SLIBVANGPUT 20m³
REGENWATERPUT
150 m³
TECHNISCH
LOKAAL
trappentoren tot dak
ZIE BIJZONDERE
VOORWAARDE(N)
RIOLERINGSPLAN LOODS 1-8
BA_ MIDDENDOK _P_N_001