


**ZIE BIJZONDERE
VOORWAARDE(N)**



GEVEL IN BETON: KLEUR GRIJS
SCHRIJNWERK IN ALUMINIUM: GRIJSWIT

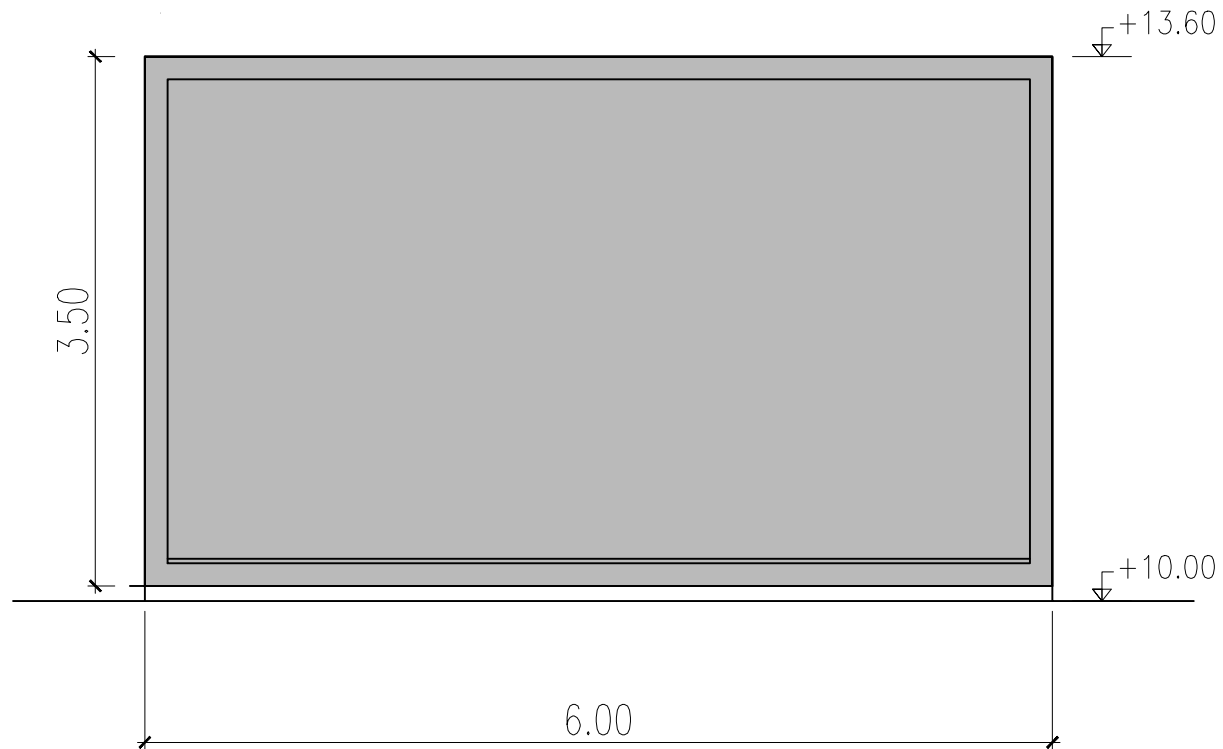

schaal: 1/50

BA_ELEKTRALOKAAL_G_N_04