


**ZIE BIJZONDERE
VOORWAARDE(N)**

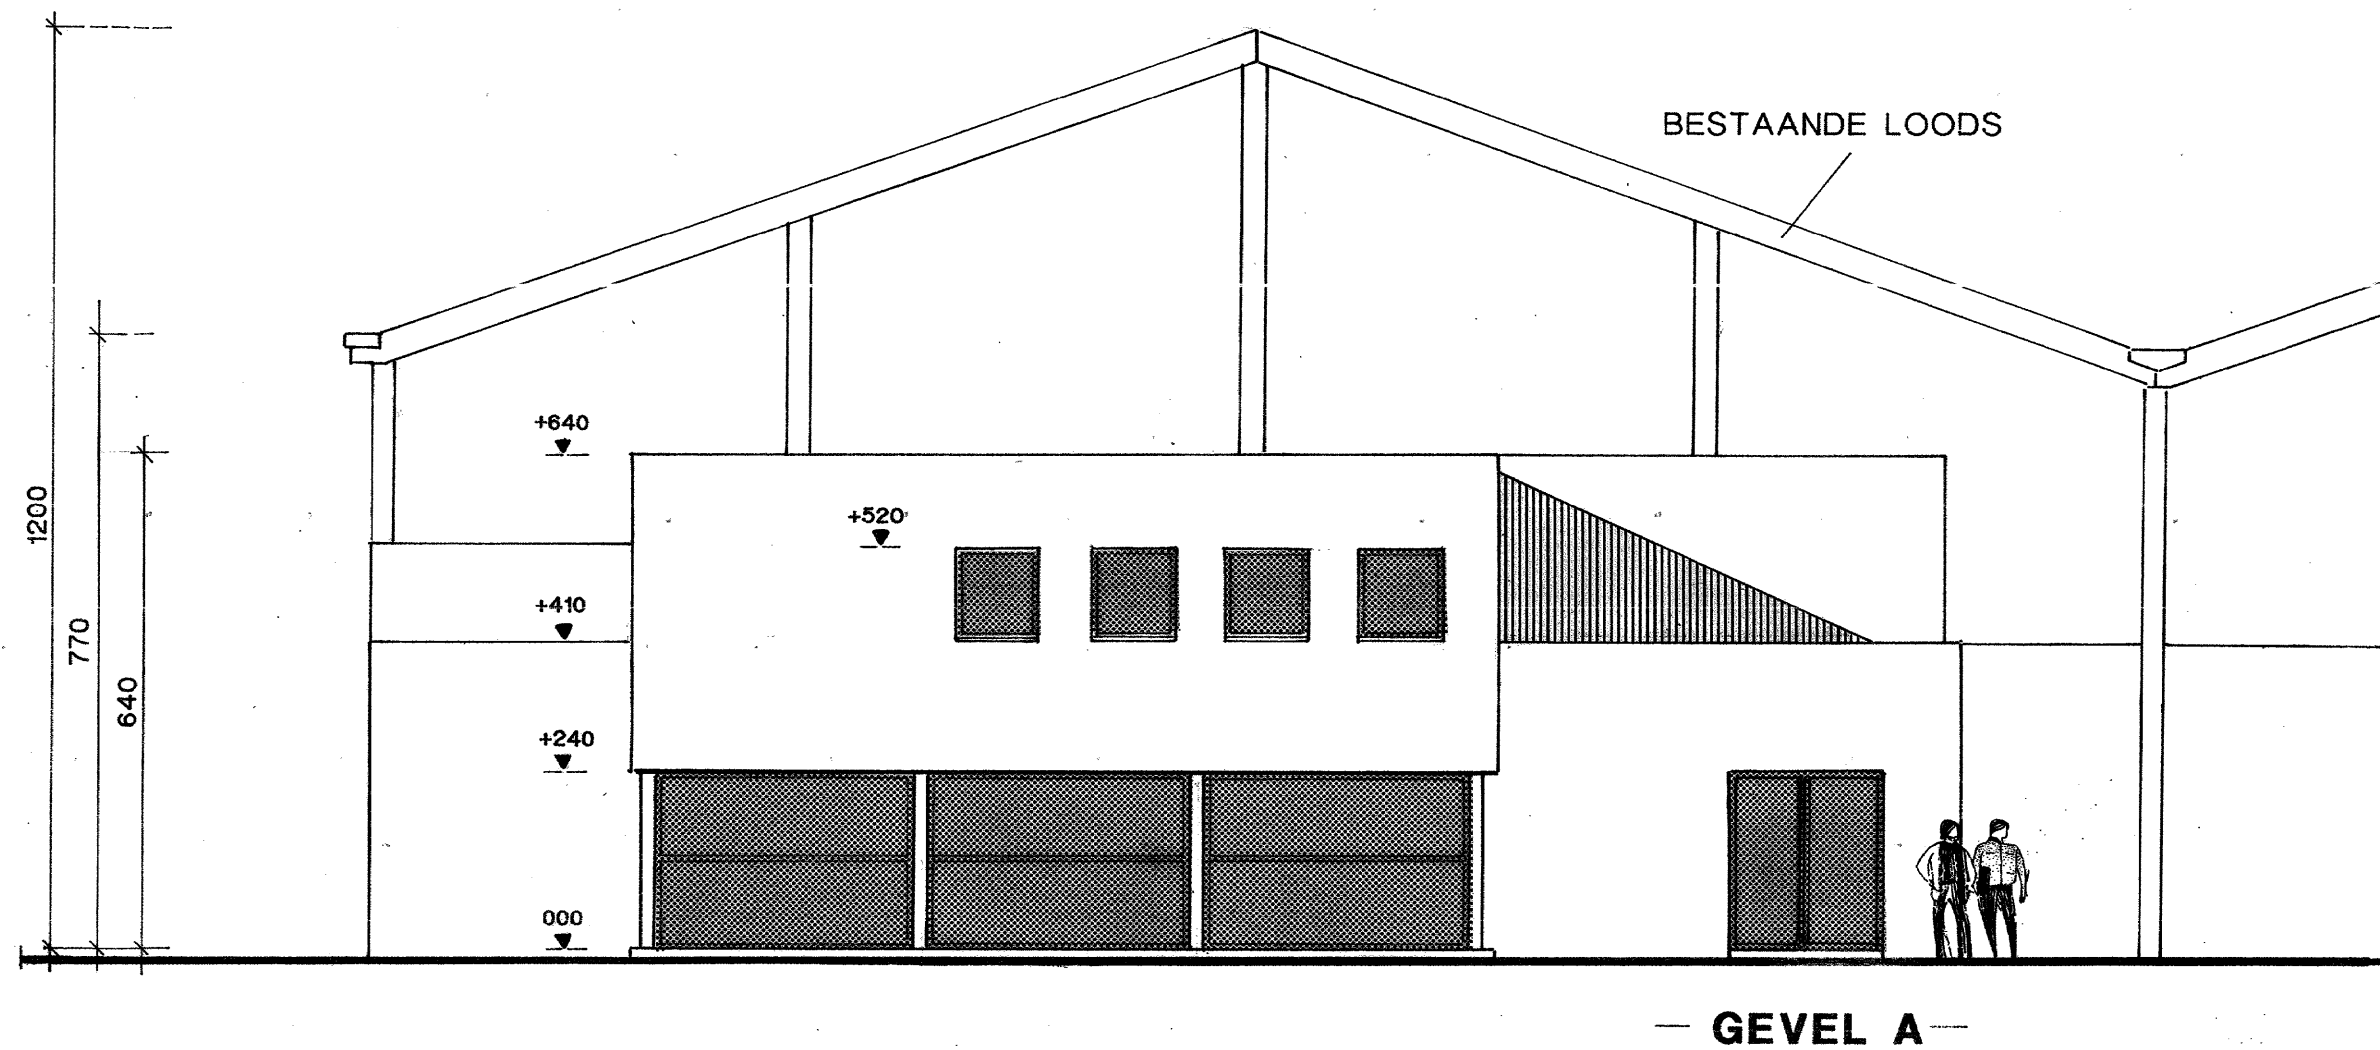

0 2 4 6 8 10m

schaal: 1/100

BA_KANTOOR_G_VBN_002