


**ZIE BIJZONDERE
VOORWAARDE(N)**



GEVEL IN BETON: GRIJS
SCHRIJNWERK IN STAAL: GRIJSWIT

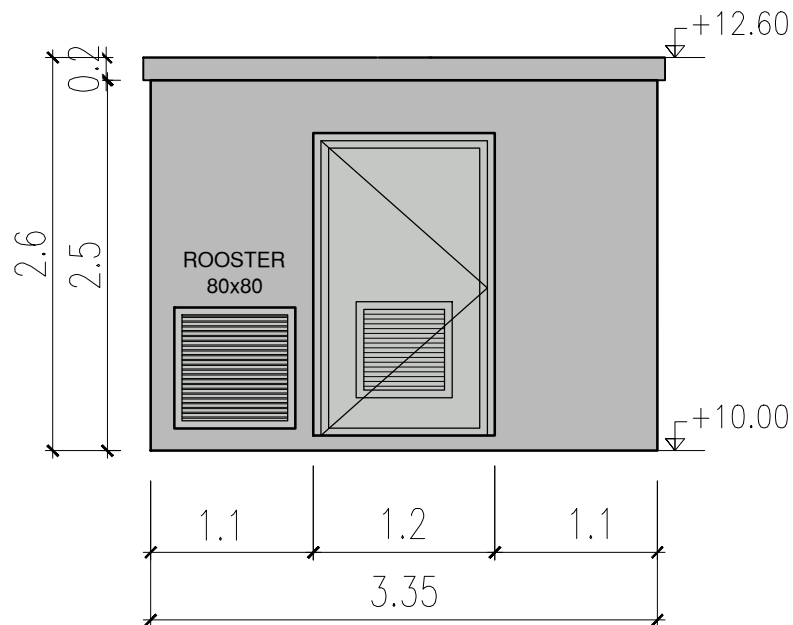

schaal: 1/50

BA_HS CABINE_G_N_01