


Grondplan-bijgebouw

Schaal: 1/50

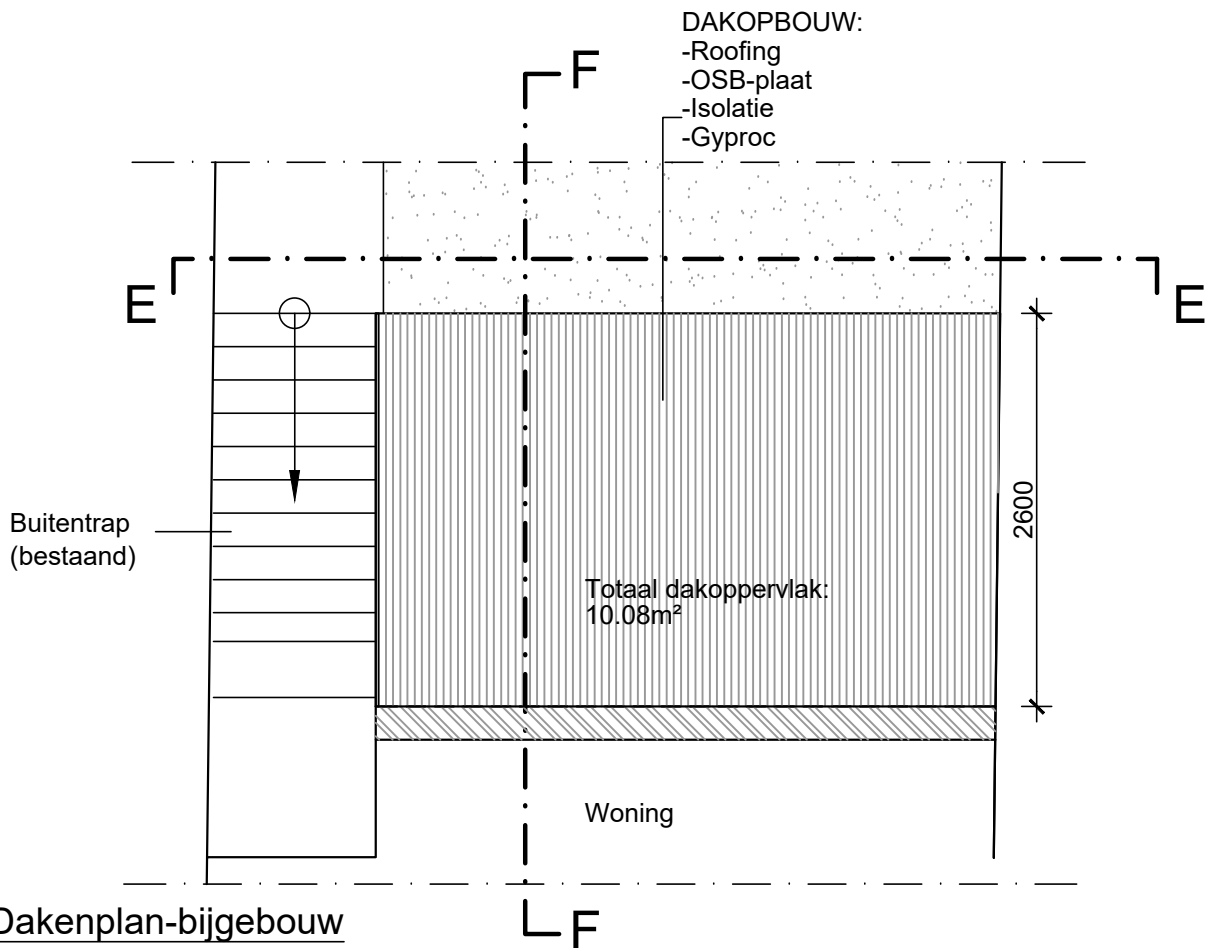

Dakenplan-bijgebouw

Schaal: 1/50