


Doorsnede D-D

Schaal: 1/50

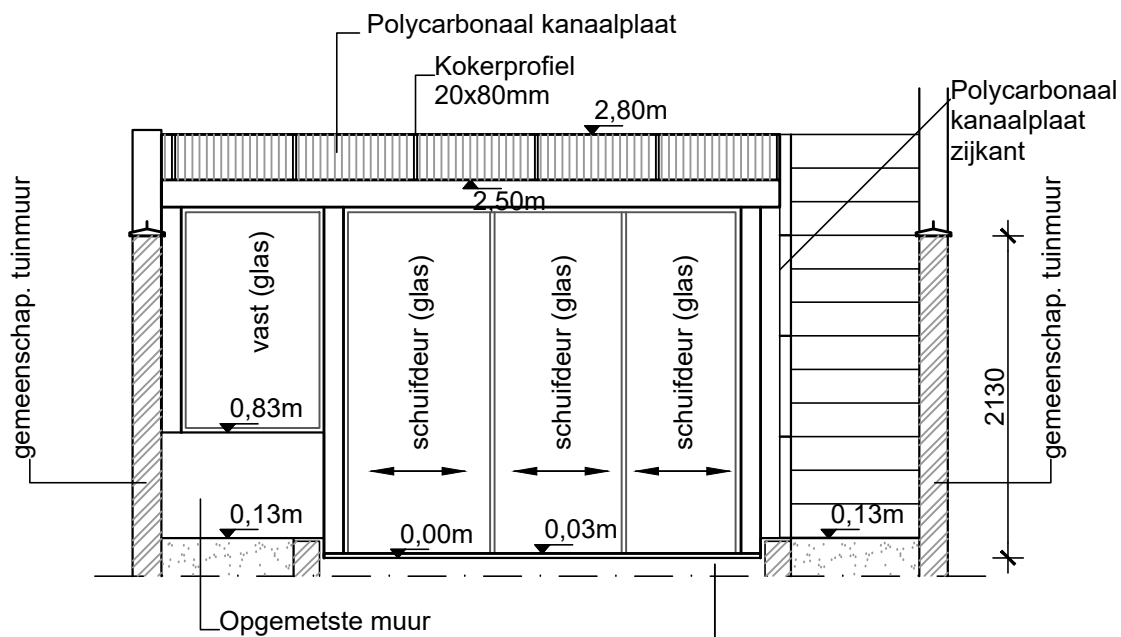

Aanzicht C-C

Schaal: 1/50