



**ZIE BIJZONDERE
VOORWAARDE(N)**

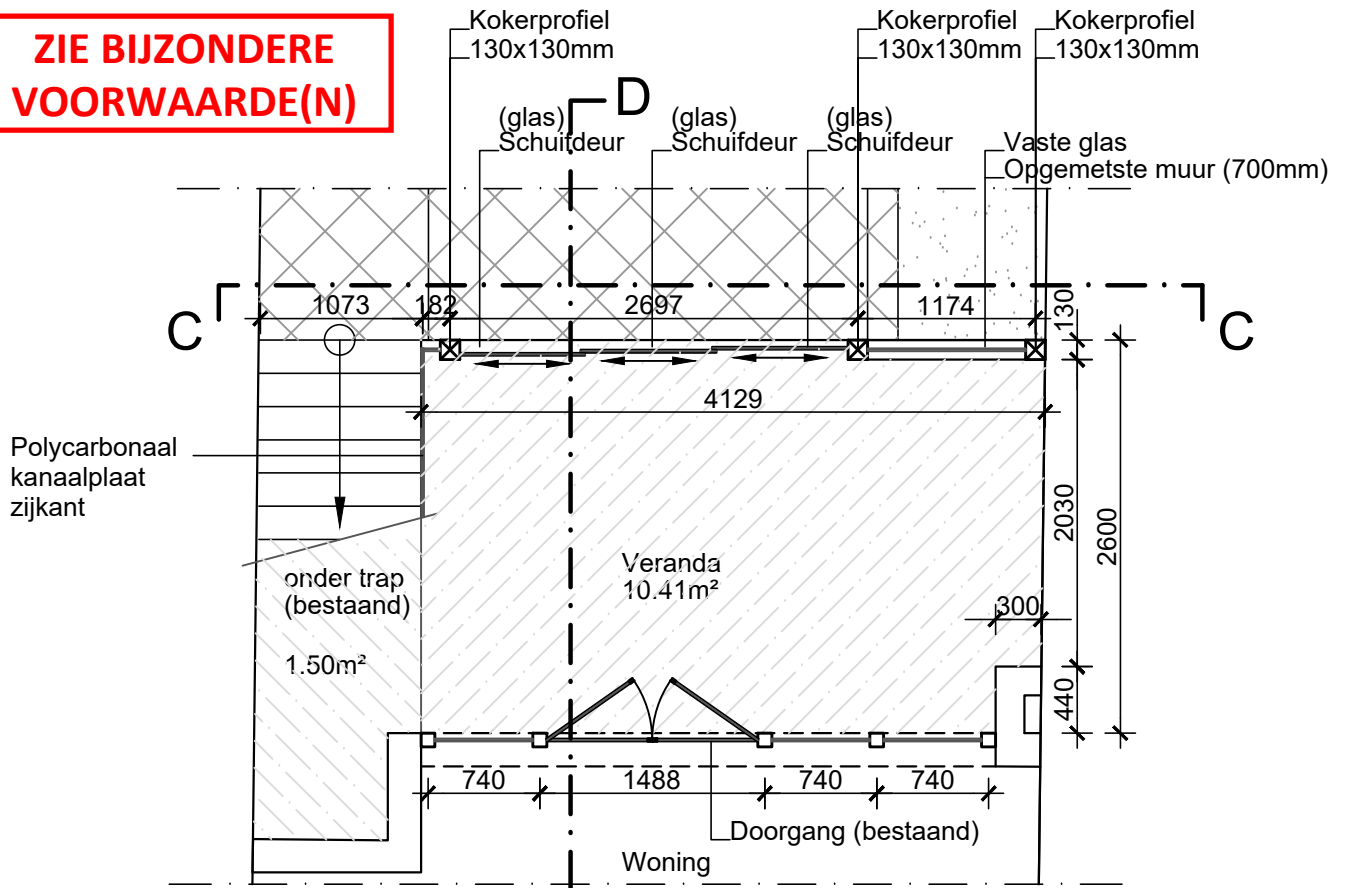

Grondplan

Schaal: 1/50

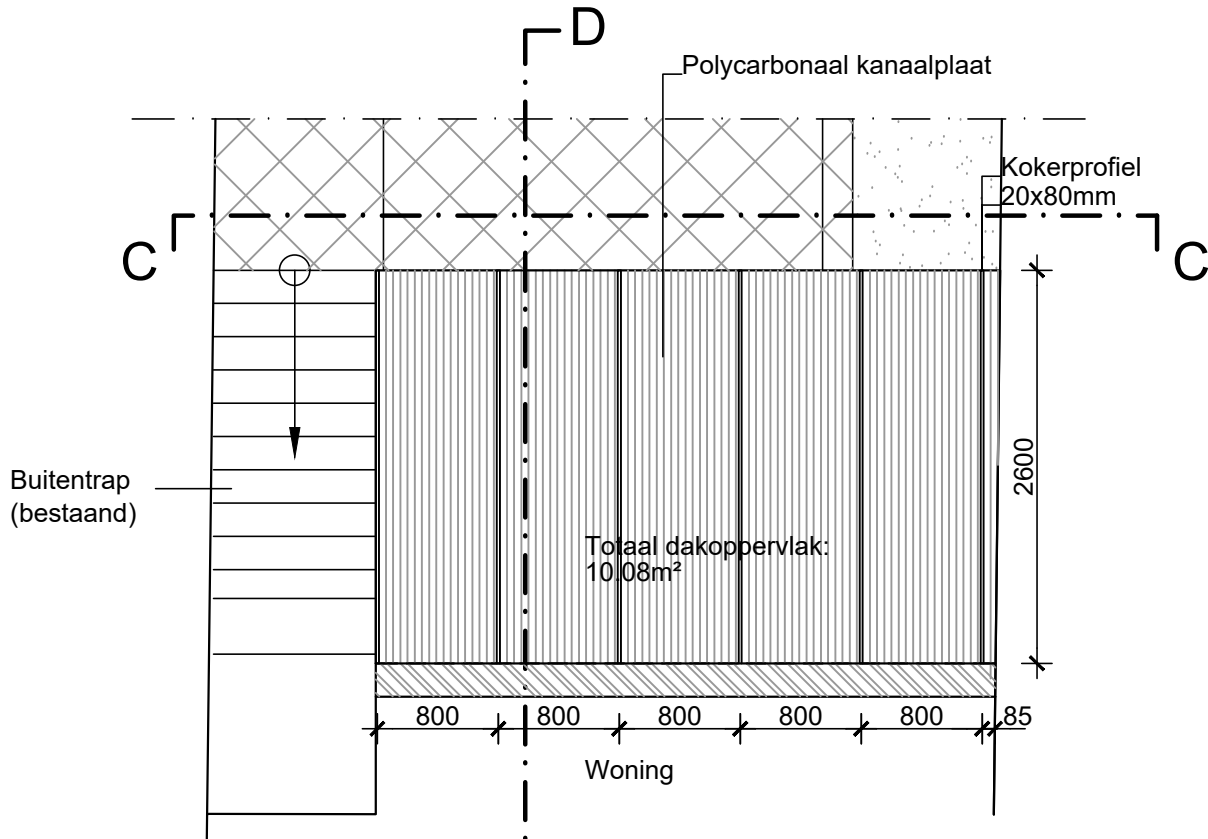

Dakenplan

Schaal: 1/50