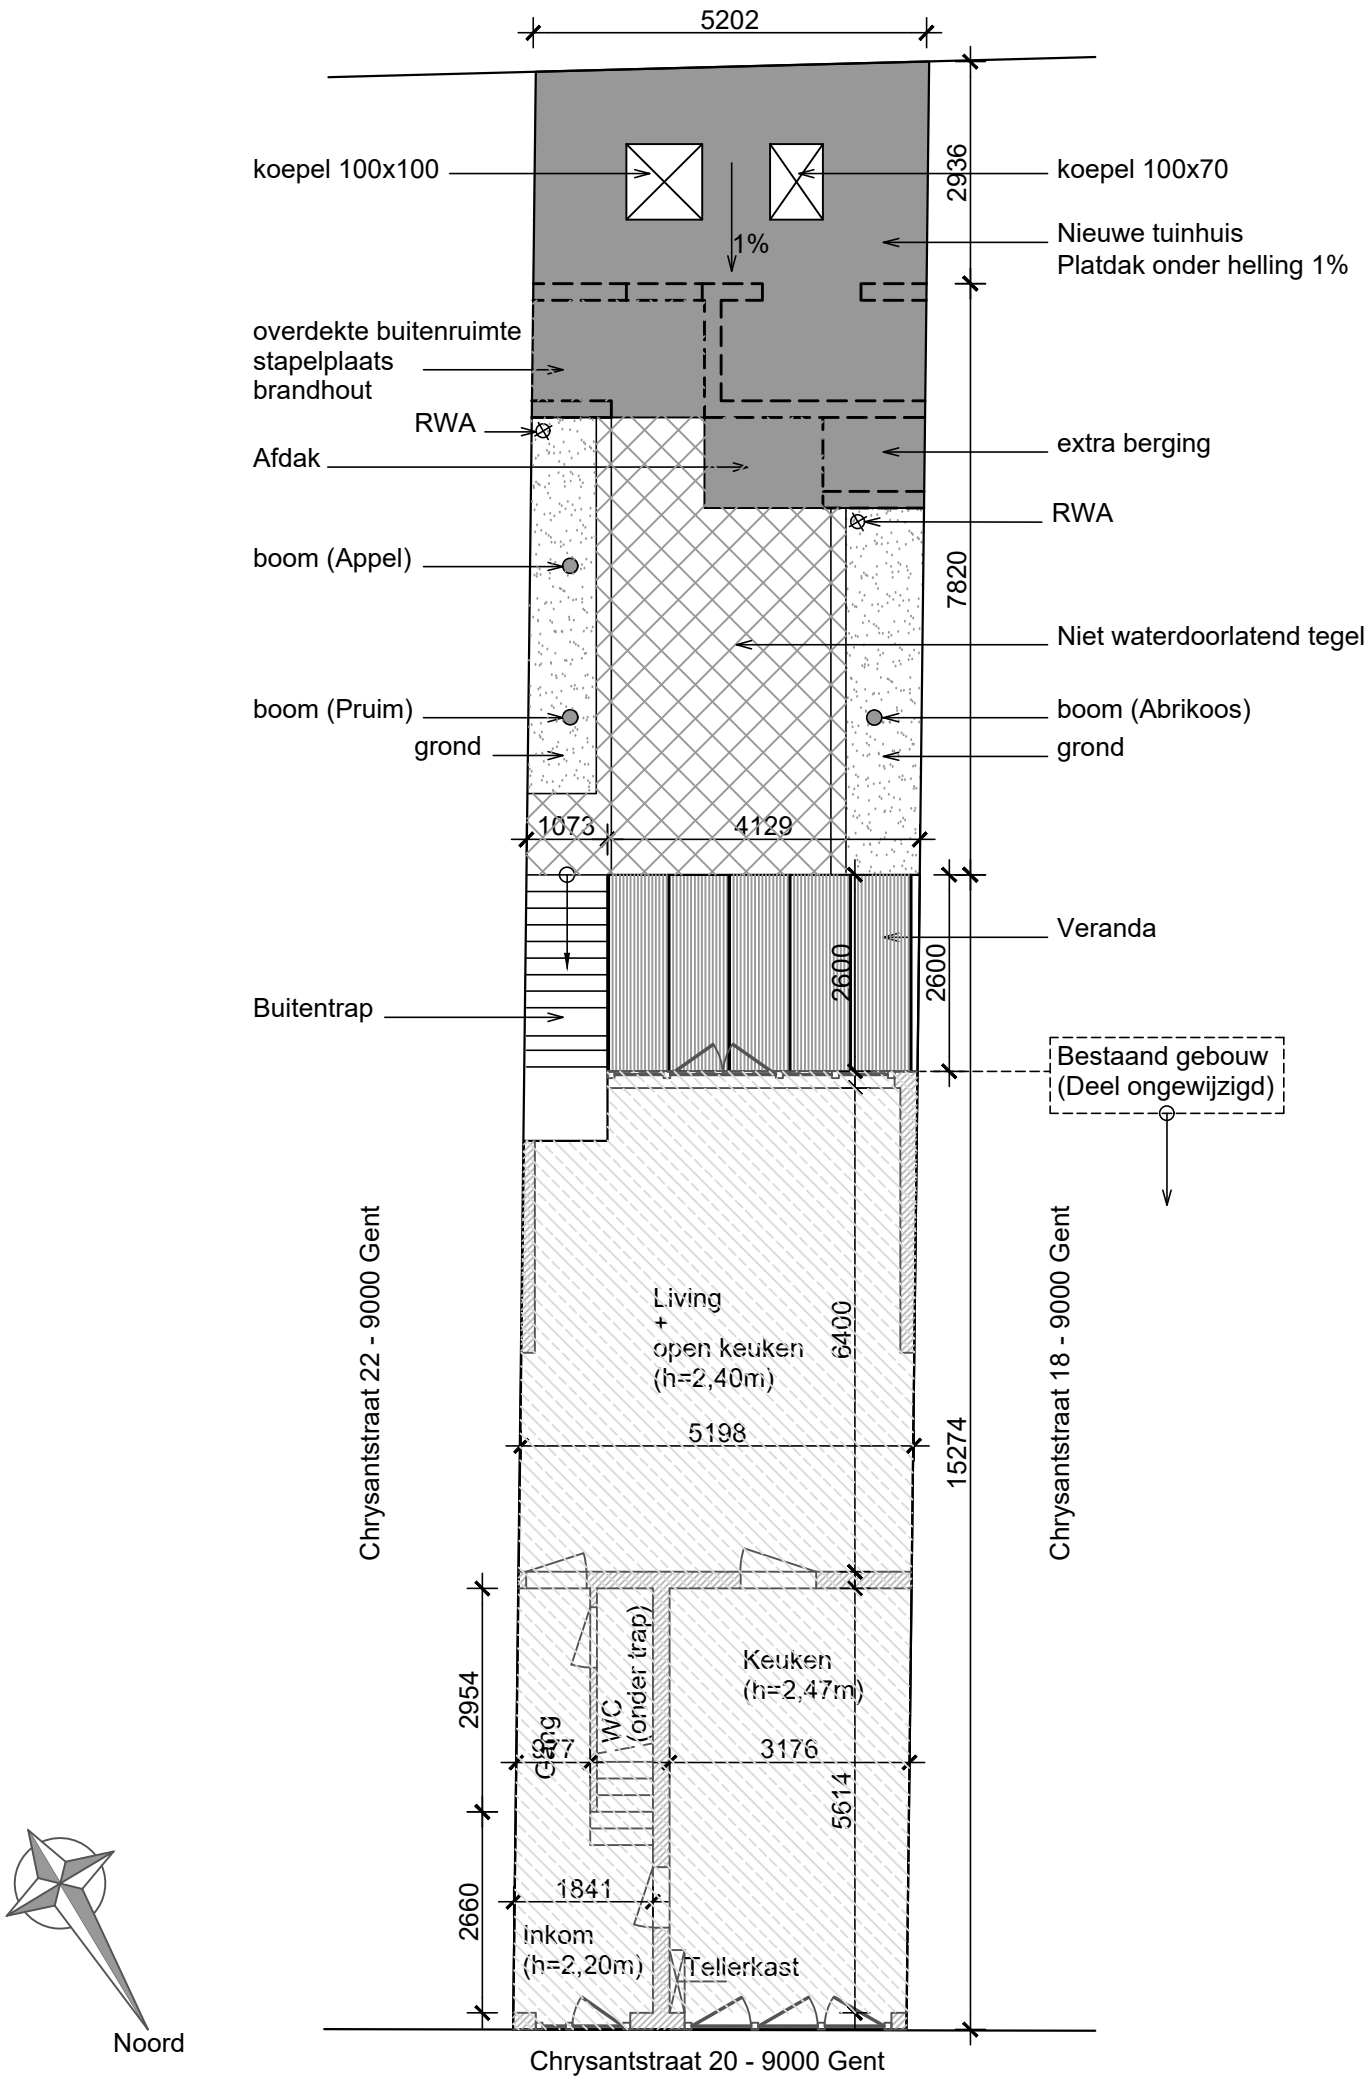

BA_Chrysantstraat 20_I_B_1_Inplantingsplan bestaande toestand

Inplanting Bestaande toestand

Schaal: 1/100