


ZIE BIJZONDERE VOORWAARDE(N)

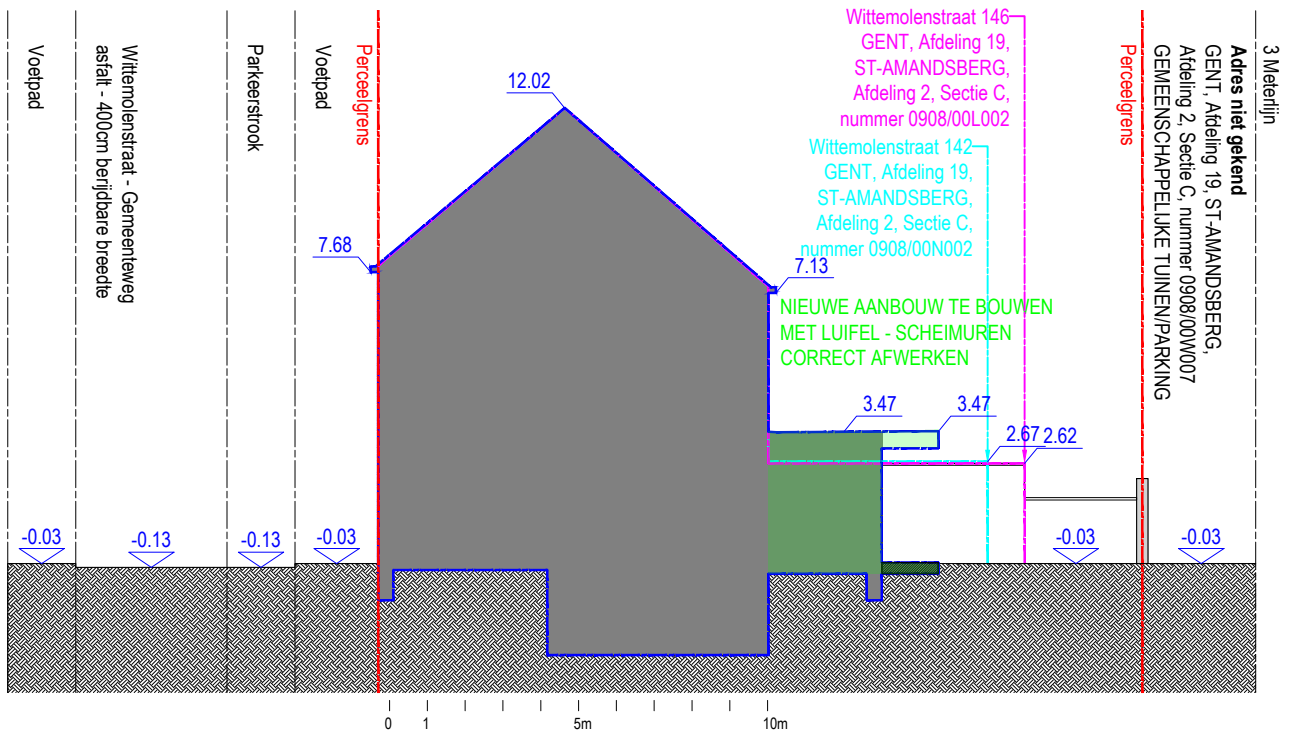

Onduidelijkheden, onvolledigheden, tegenstrijdigheden op en tussen de documenten opgesteld door de studie bureaus, de andere voorschriften, de richtlijnen van de fabrikant, de regels der kunst dienen opgemerkt en gemeld te worden aan het bestuur. Alle documenten, maten, passen en hoeveelheden dienen gecontroleerd te worden vooraf en tijdens de werken. Alle documenten samen vormen het uitvoeringsdossier.

MARGE.

ARCHITECT
MARGE architecten bv
Sassevaartstraat 46/209,
9000 Gent
+32 9 311 53 66
info@margearchitecten.be

BOUWHEER
Joke Merckaert
Witte molenstraat 144,
9040 Sint-Amandsberg

PROJECT
Witte molenstraat 144,
9040 Sint-Amandsberg
GENT AFD 19
/ST-AMANDSBERG AFD 2,
sectie C, nummer 908M2

PLANTITEL EN TOESTAND
Nieuwe toestand: Terreinprofiel

schaal 1:200 meeteenheid cm

bladformaat A4 fase BA

datum 28/10/2024 PLANNRT_N