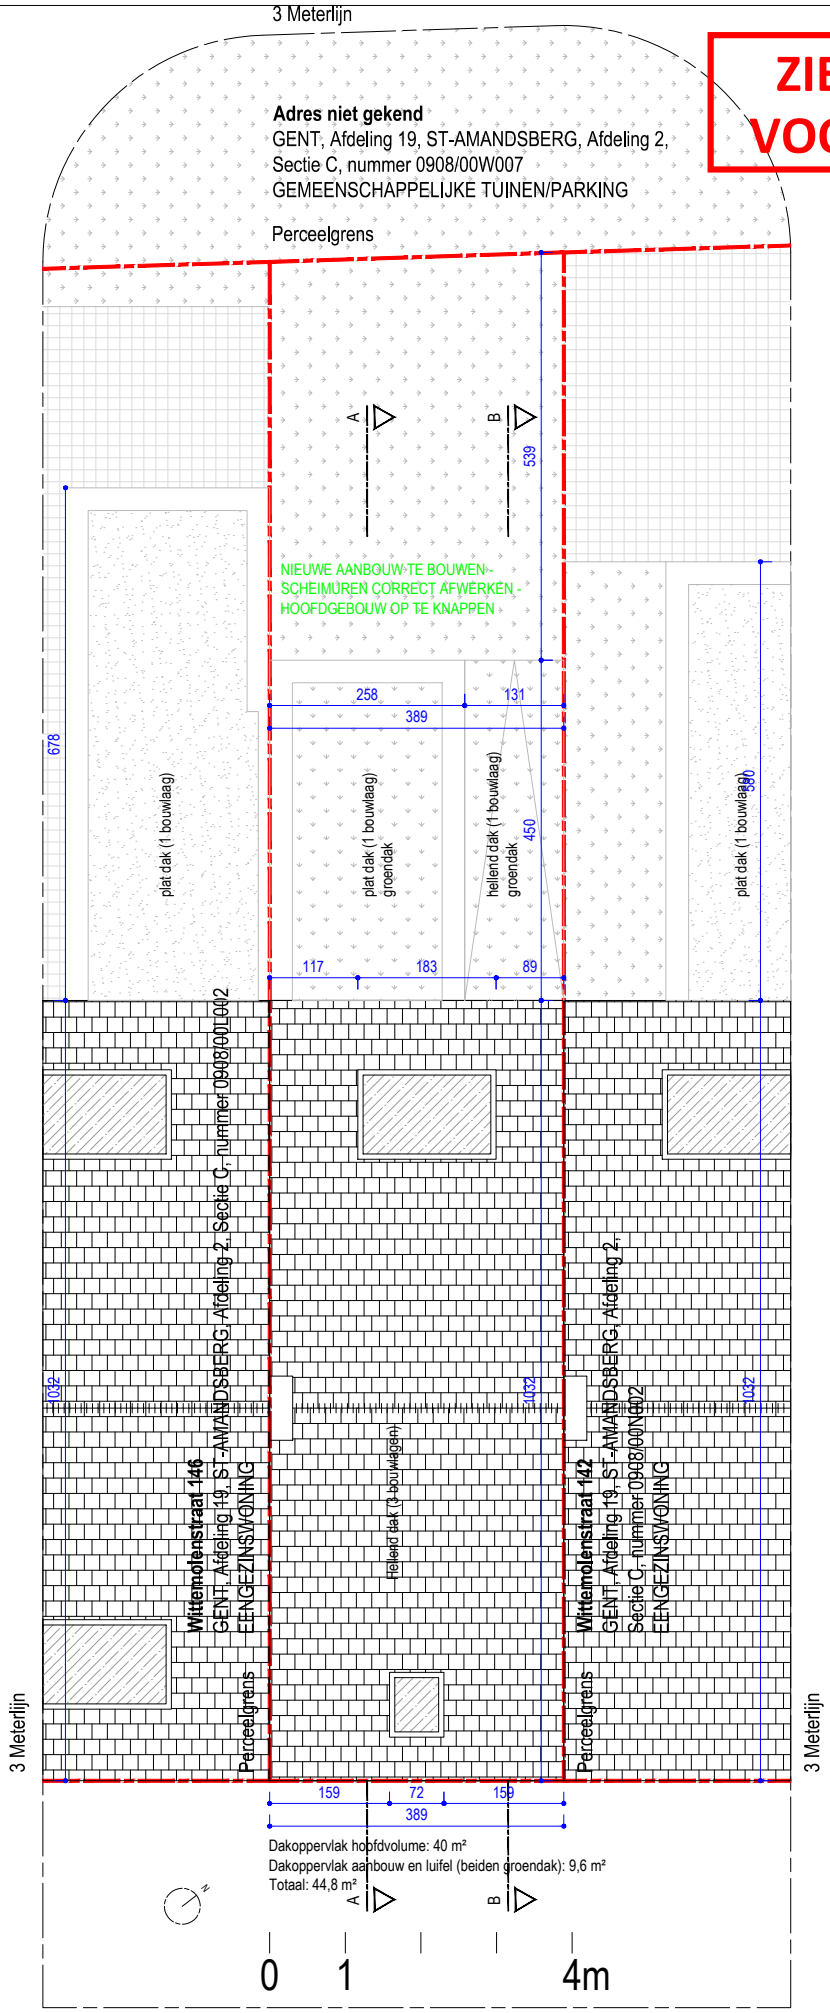

Onduidelijkheden, onvolledigheden, tegenstrijdigheden op en tussen de documenten opgesteld door de studiebureaus, de andere voorschriften, de richtlijnen van de fabrikant, de regels der kunst dienen opgemerkt en gemeld te worden aan het bestuur. Alle documenten, maten, passen en hoeveelheden dienen gecontroleerd te worden vooraf en tijdens de werken.Alle documenten samen vormen het uitvoeringsdossier.

MARGE.	**ARCHITECT** MARGE architecten bv Sassevaartstraat 46/209, 9000 Gent +32 9 311 53 66 info@margearchitecten.be	**BOUWHEER** Joke Merckaert Wittemolenstraat 144, 9040 Sint-Amandsberg	**PROJECT** Wittemolenstraat 144, 9040 Sint-Amandsberg GENT AFD 19 /ST-AMANDSBERG AFD 2, sectie C, nummer 908M2	**PLANTITEL EN TOESTAND** Nieuwe toestand: Plan dak

schaal 1:100 meeteenheid cm
bladformaat A4 fase BA
datum 28/10/2024 PLANNR P_N_3